



Intervention pour les terrains Foncier Conseil S.N.C.  
et leur environnement

DIRECTION REGIONALE D'EVRY


5 Boulevard de l' Europe - B.P 63 -91002 EVRY Cedex - Tel: 60.78.38.10

Commune

VARENNES - JARCY  
( ESSONNE )

Lotissement

LA MAISONNERAIE DE VARENNES

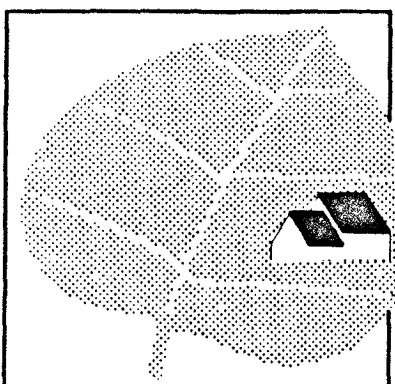

**PLAN DE VRD**  
BASSE TENSION  
(A.P.S.)

Echelle 1/500

JUILLET 1994

59/94

12 JUIL. 1994

**FONCIER CONSEIL S.N.C.**  
5. Bd de l'Europe  
B.P. 63  
91002 EVRY CEDEX  
60 78 38 10


Geometre - B.E.T. : Patrick COLLET Geometre-Expert D.P.L.G.  
18 bis avenue Jean JAURES 93220 GAGNY  
Tel : 43.81.90.20 Fax : 43.81.02.50,

LEGENDE

RESEAU BASSE-TENSION

BOITE DE JONCTION

COFFRET DE COMPTAGE

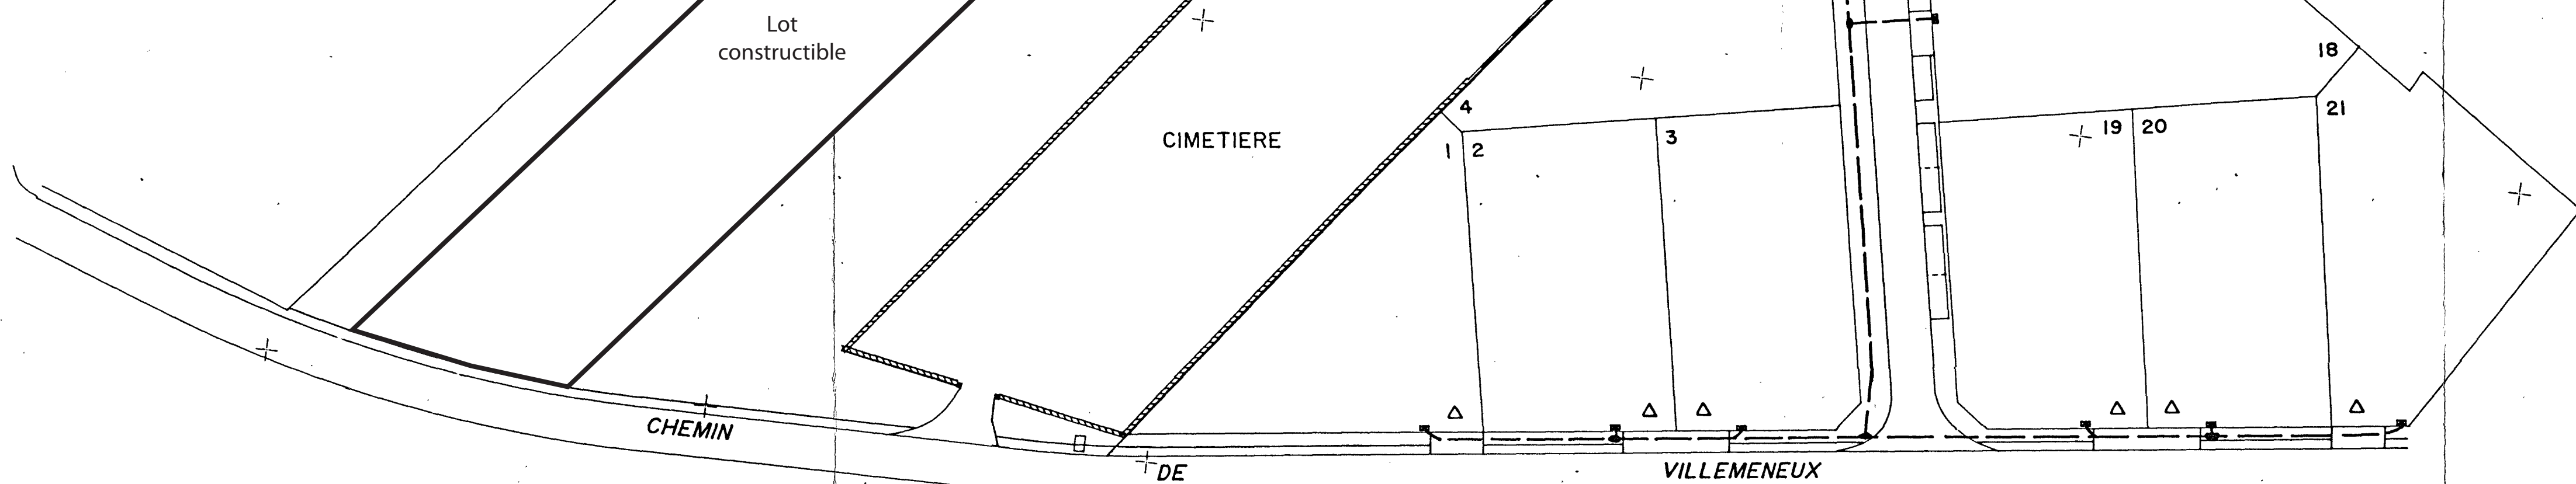

Accusé de réception en préfecture  
081-218108317-20020222-24-AR  
Date de télétransmission : 23/02/2002  
Date de réception préfecture : 23/02/2002