


Commune

VARENNES - JARCY
(ESSONNE)

Lotissement

LA MAISONNERAIE DE VARENNES

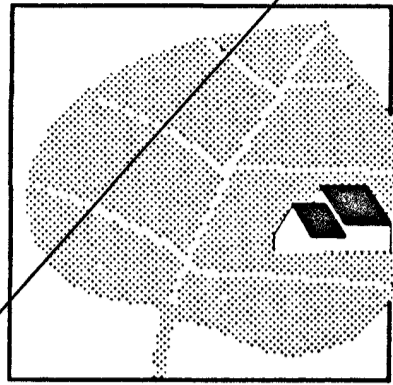

PLAN DE VRD
VOIRIE (A.P.S.)

Echelle 1/500

JUILLET 1994

59/94


VOIR MODIFICATIF

FONCIER CONSEIL S.N.C.
5, Bd de l'Europe
91 002 EVRY CEDEX
12 JUIL. 1994

Geometre - B.E.T : Patrick COLLET Geometre-Expert D.P.L.G.
18 bis avenue Jean JAURES 93220 GAGNY
Tel : 43.81.90.20 Fax : 43.81.02.50,

COUPES TYPE

Voie de 11.00m

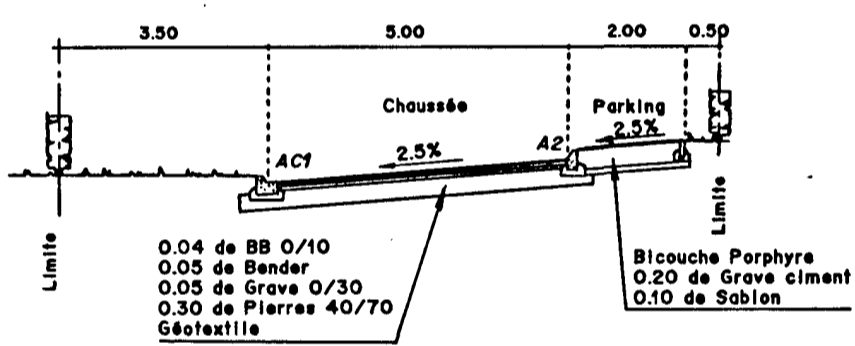

Voie de 7.00m ou 8.00m

