1 RDC - TN RUE

Ech : 1 : 100

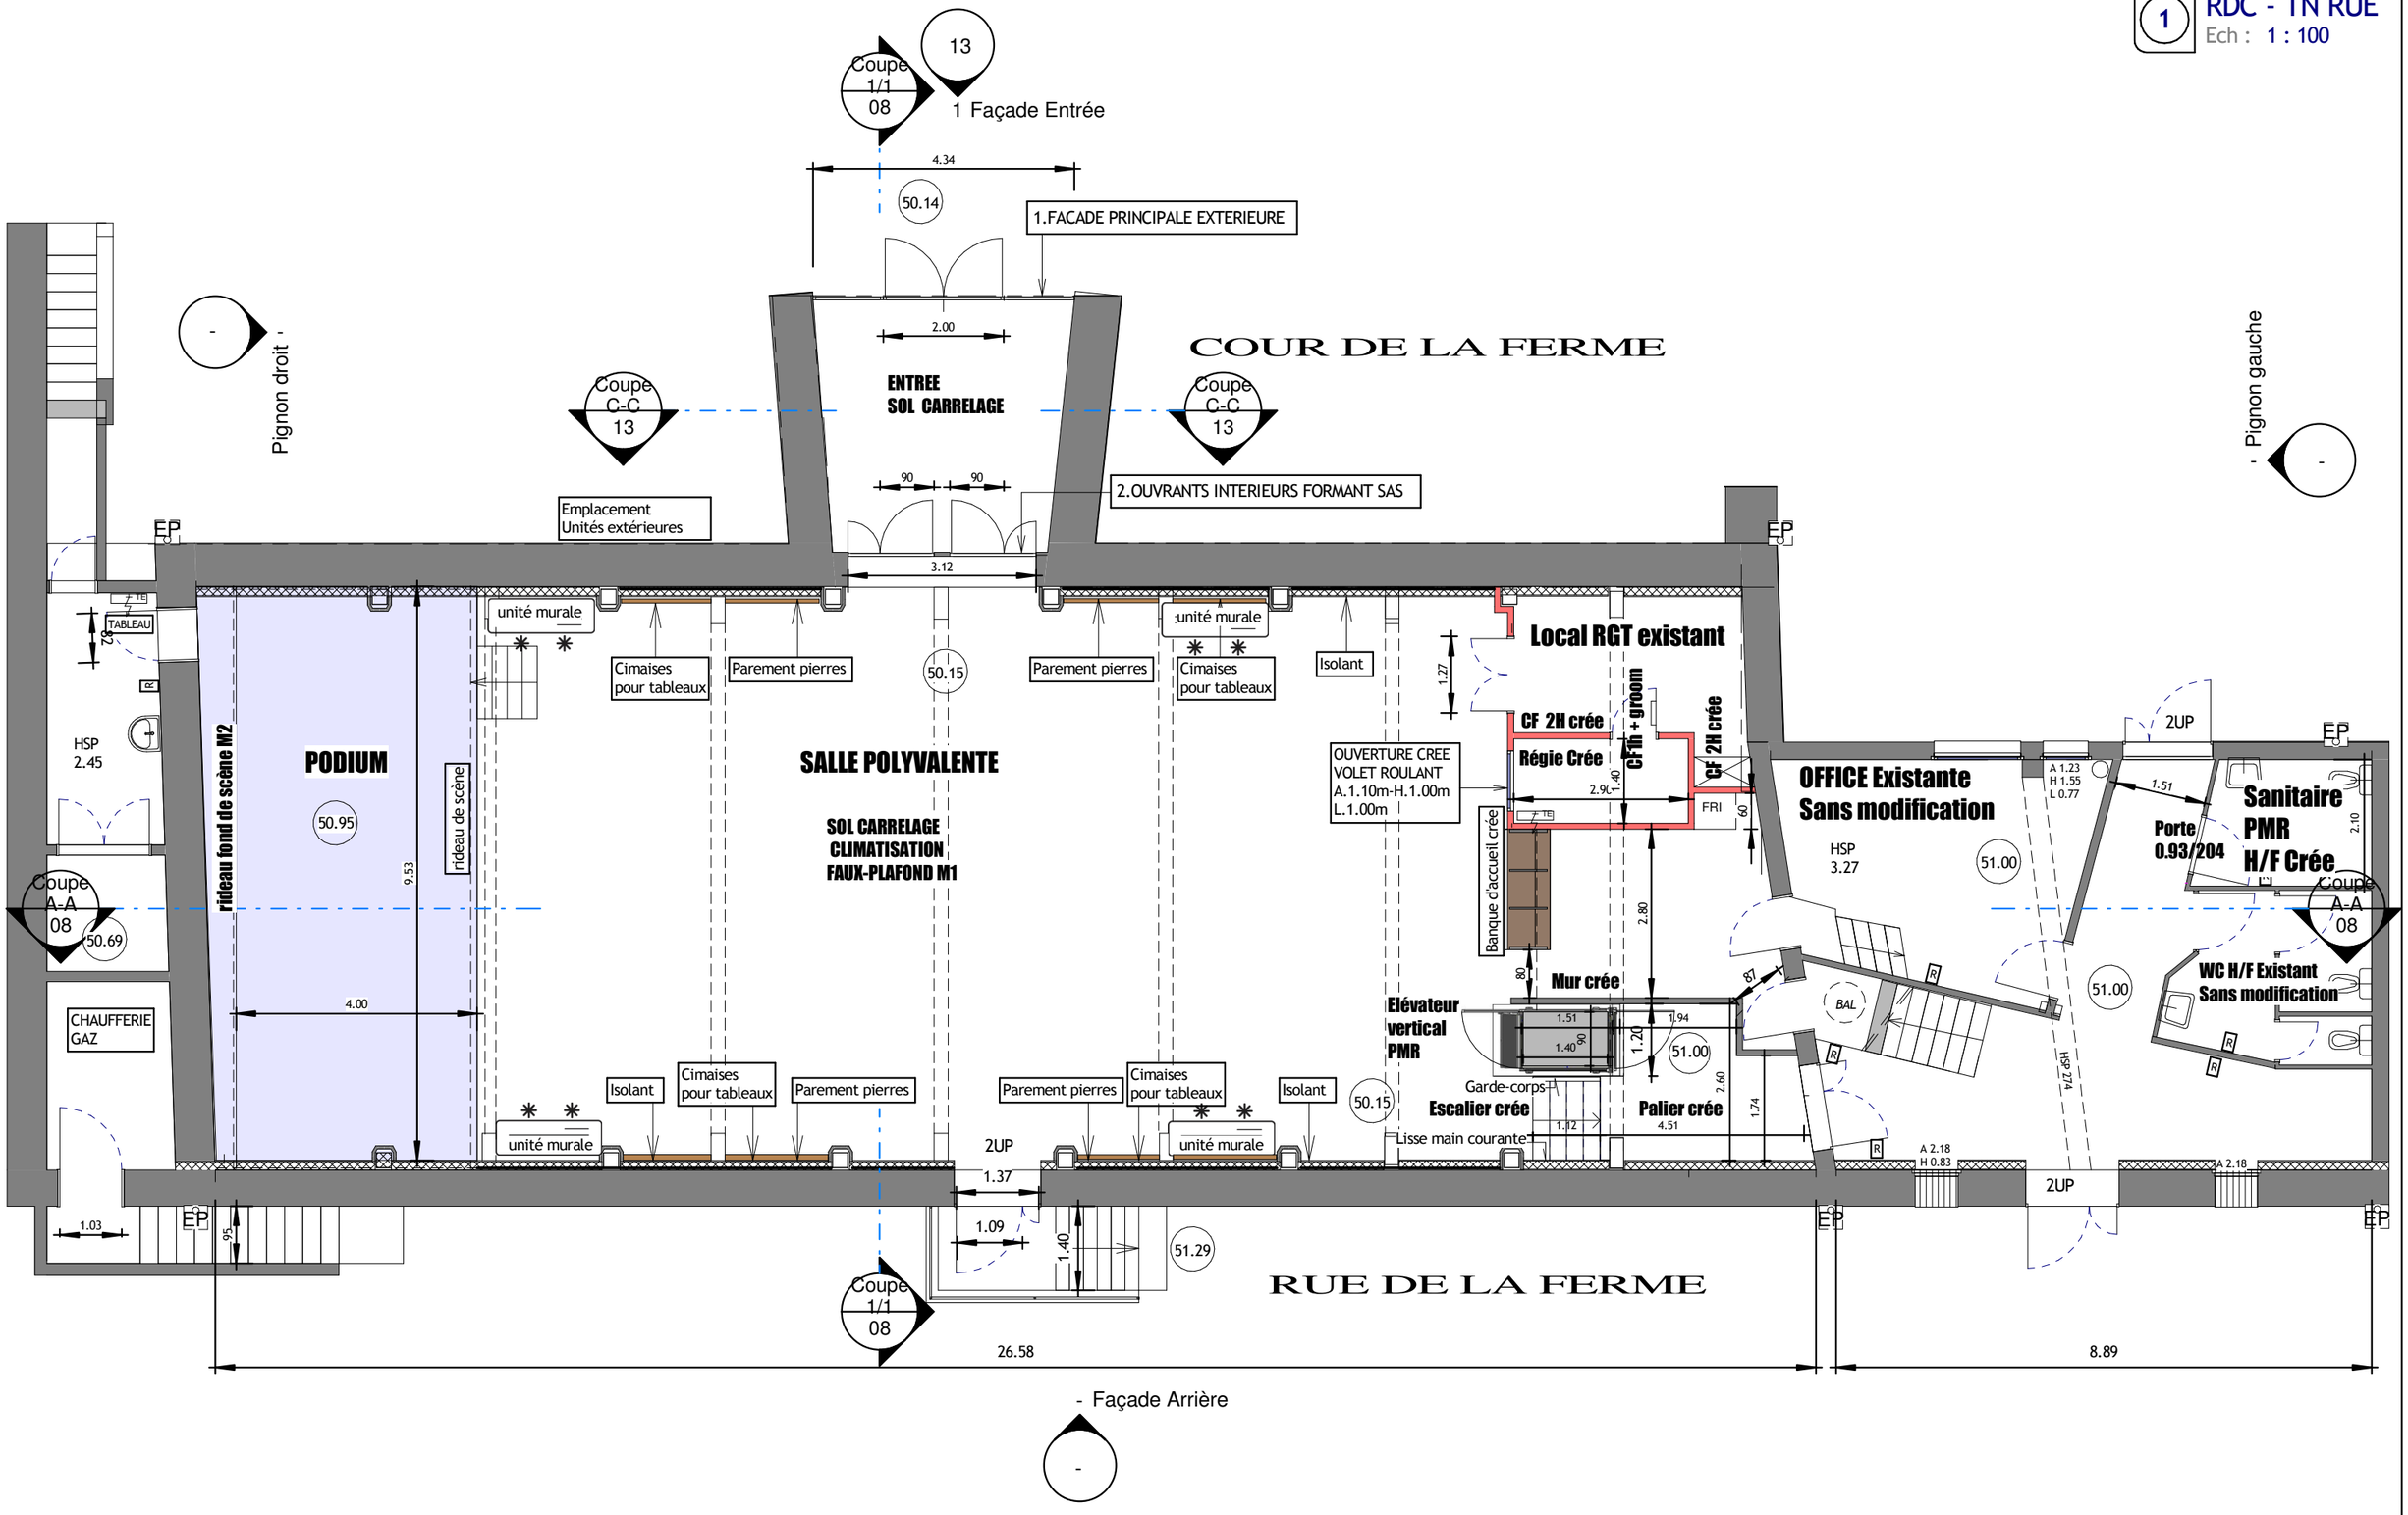

PROTEGE PAR LE CODE DE LA PROPRIETE INTELECTUELLE - LOI N°94-361 DU 10 MAI 1994 - EXCLUSIVEMENT RESERVE A L'OBTENSION DES AUTORISATIONS ADMINISTRATIVES - PLANS NON CONTRACTUELS - NE PEUVENT SERVIR POUR L'EXECUTION DE TRAVAUX

PROJET

Rénovation de la salle des fêtes
91480 VARENNES-JARCY

DOMINIQUE LIANG POTIER
ARCHITECTE D.P.L.G
1 RUE SORBIER 75020 PARIS
Tel (+33) 06.09.90.84.18
liang.architecture@gmail.com

Rez-de-Chaussée - Projet

ADRESSE DU PROJET	MAITRE D'OUVRAGE	ECHELLE	DATE
14, rue de La libération	**Mairie de Varennes-Jarcy**	1 : 100	27-09-2022

PROJET . **Plan n° 06**