



Intervention pour les terrains Foncier Conseil S.N.C.  
et leur environnement

DIRECTION REGIONALE D'EVRY


5 Boulevard de l' Europe - B.P 63 - 91002 EVRY Cedex - Tel: 60.78.38.10

Commune

VARENNES - JARCY  
( ESSONNE )

Lotissement

LA MAISONNERAIE DE VARENNES

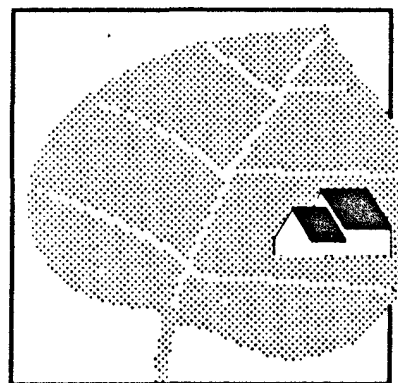

**PLAN DE VRD**  
FRANCE TELECOM  
(A.P.S.)

Echelle 1/500

JUILLET 1994

59/94

12 JUIN 1994


FONCIER CONSEIL S.N.C.

5, Bd de l'Europe  
B.P. 63  
91002 EVRY CEDEX  
60 78 38 10

Geometre - B.E.T. : Patrick COLLET Geometre-Expert D.P.L.G.  
18 bis avenue Jean JAURES 93220 GAGNY  
Tel : 43.81.90.20 Fax : 43.81.02.50.

LEGENDE

RESEAU FRANCE-TELECOM ---  
CHAMBRE DE TIRAGE ---  
BORNE PAVILLONNAIRE ---  
CITERNEAU DE BRANCHEMENT ---

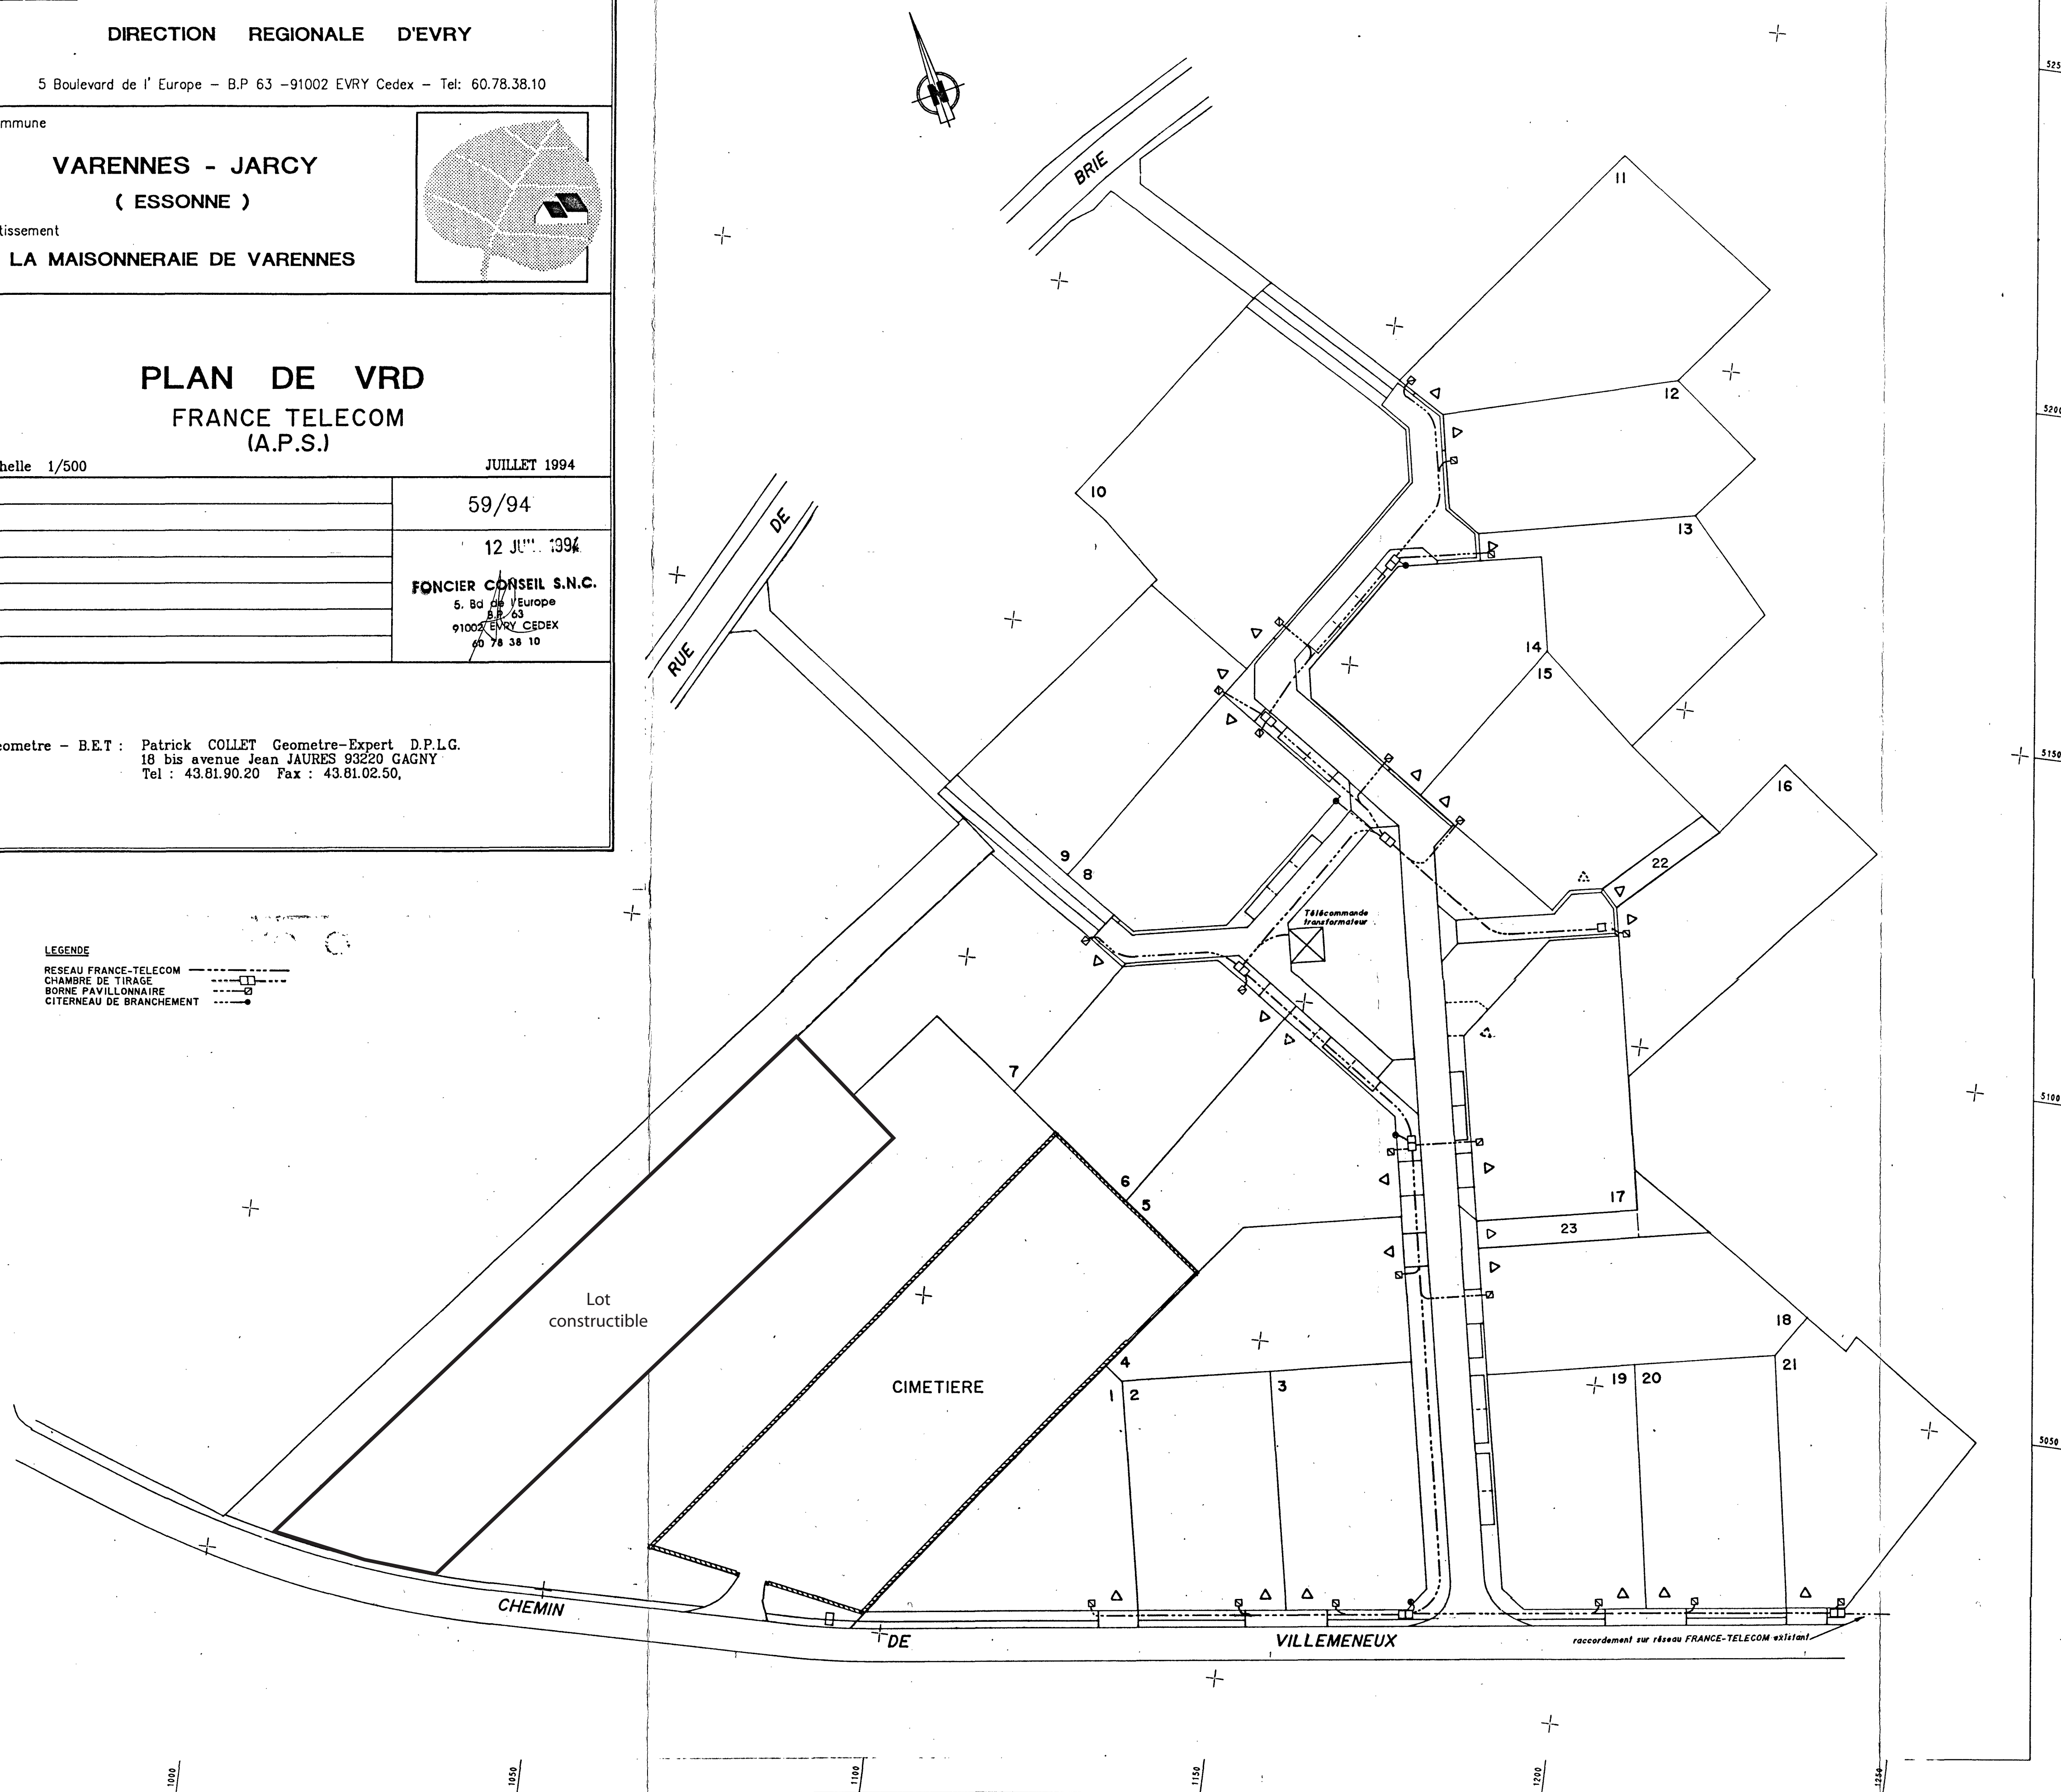

raccordement sur réseau FRANCE-TELECOM existant