Accusé de réception en préfecture
091-219106317-20220217-D11702222-DE
Date de télétransmission : 21/02/2022
Date de réception préfecture : 21/02/2022

FONCIER CONSEIL
Intervention pour les terrains et leur environnement
Foncier Conseil S.N.C.

DIRECTION REGIONALE D'EVRY

5 Boulevard de l' Europe – B.P 63 –91002 EVRY Cedex – Tel: 60.78.38.10

Commune

VARENNES - JARCY

(ESSONNE)

Lotissement

LA MAISONNERAIE DE VARENNES

PLAN DE VRD

ASSAINISSEMENT - EAU POTABLE (A.P.S.)

Echelle 1/500 JUILLET 1994

A : MODIFICATIONS JANVIER 1995

59/94

10 et 25

Geometre – B.E.T : Patrick COLLET Geometre-Expert D.P.L.G.
18 bis avenue Jean JAURES 93220 GAGNY
Tel : 43.81.90.20 Fax : 43.81.02.50,

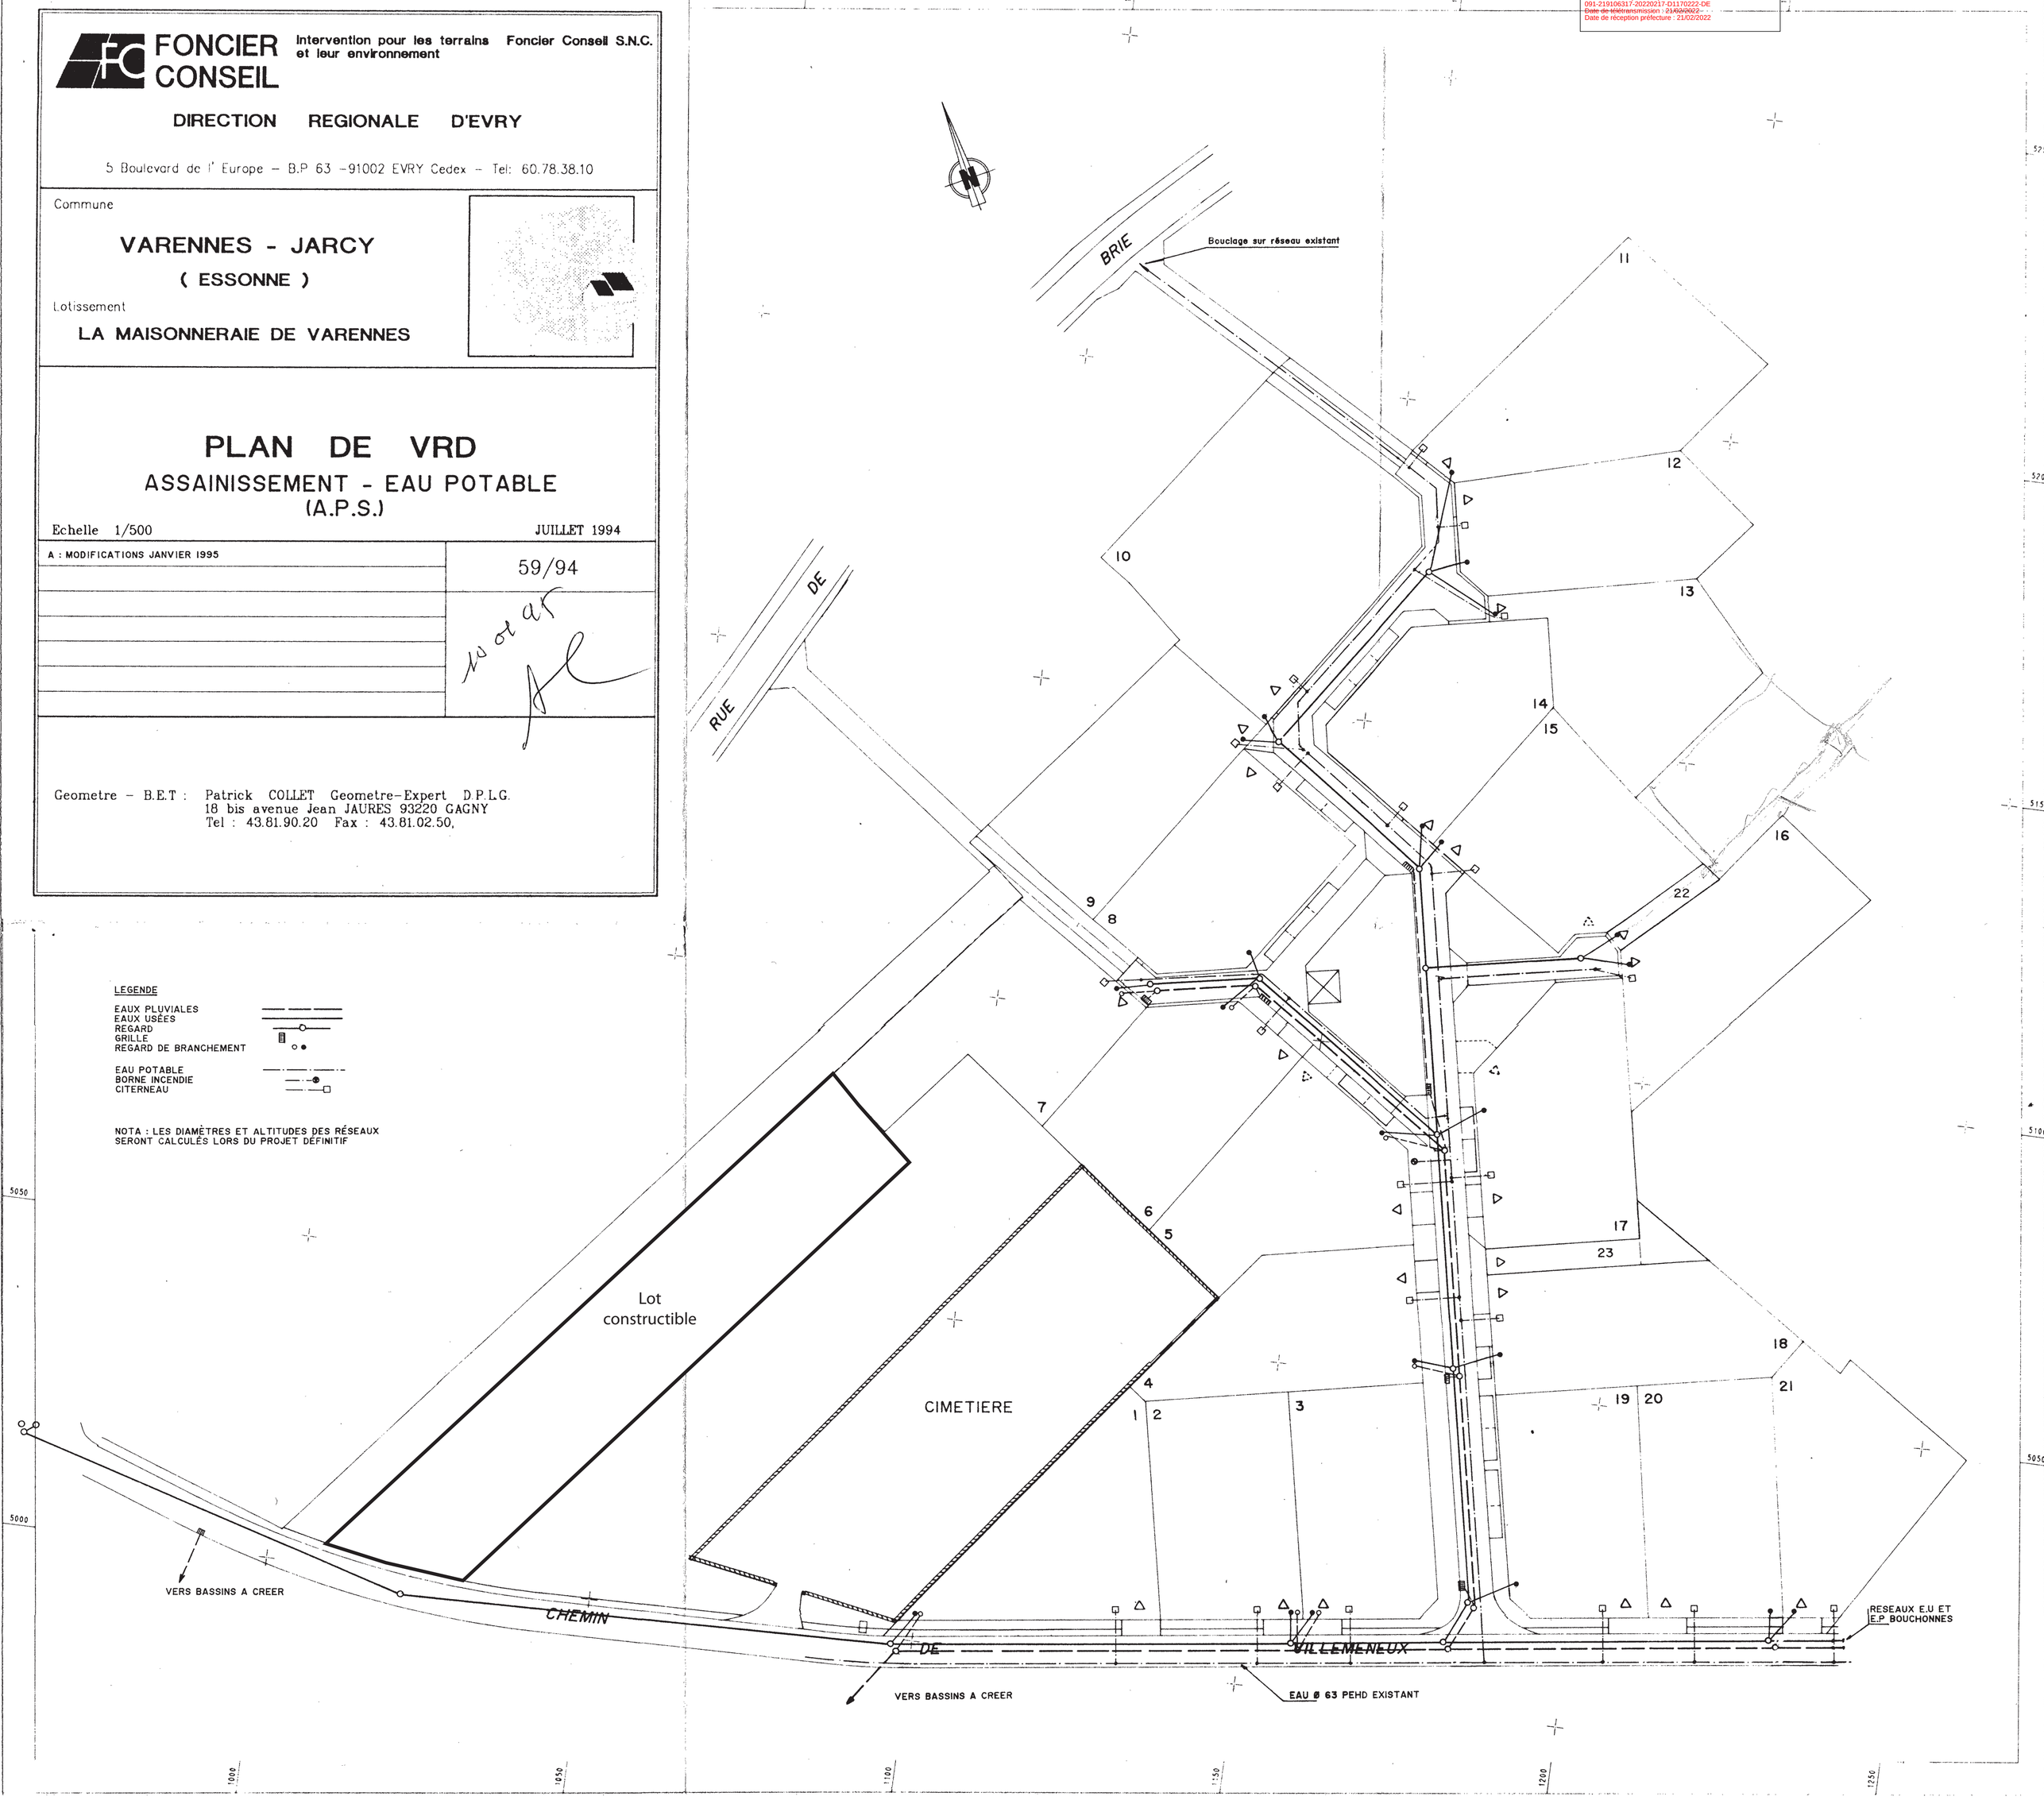

LEGENDE

EAUX PLUVIALES
EAUX USÉES
REGARD
GRILLE
REGARD DE BRANCHEMENT

EAU POTABLE
BORNE INCENDIE
CITERNEAU

NOTA : LES DIAMÈTRES ET ALTITUDES DES RÉSEAUX SERONT CALCULÉS LORS DU PROJET DÉFINITIF