



Intervention pour les terrains Foncier Conseil S.N.C.
et leur environnement

DIRECTION REGIONALE D'EVRY


5 Boulevard de l' Europe - B.P 63 - 91002 EVRY Cedex - Tel: 60.78.38.10

Commune

VARENNES - JARCY
(ESSONNE)

Lotissement

LA MAISONNERAIE DE VARENNES

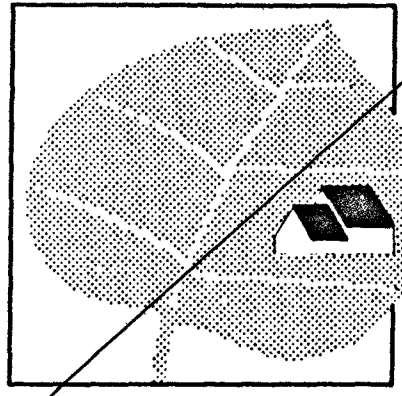

PLAN DE VRD
ASSAINISSEMENT - EAU POTABLE
(A.P.S.)

Echelle 1/500

JUILLET 1994

59/94

VOIR MODIFICATIF

12 JUIL. 1994

FONCIER CONSEIL S.N.C.


5. Bd de l'Europe
B.P. 63
91002 EVRY CEDEX
60 78 38 10

Geometre - B.E.T : Patrick COLLET Geometre-Expert D.P.L.G.
18 bis avenue Jean JAURES 93220 GAGNY
Tel : 43.81.90.20 Fax : 43.81.02.50,

Accusé de réception en préfecture
N° de récépissé : 21/02/2022
Date de récépissé : 21/02/2022
Date de réception préfecture : 21/02/2022

LEGENDE


EAUX PLUVIALES
EAUX USEES
REGARD
GRILLE
REGARD DE BRANCHEMENT

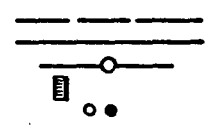

EAU POTABLE
BORNE INCENDIE
CITERNEAU



NOTA : LES DIAMETRES ET ALTITUDES DES RESEAUX
SERONT CALCULES LORS DU PROJET DEFINITIF

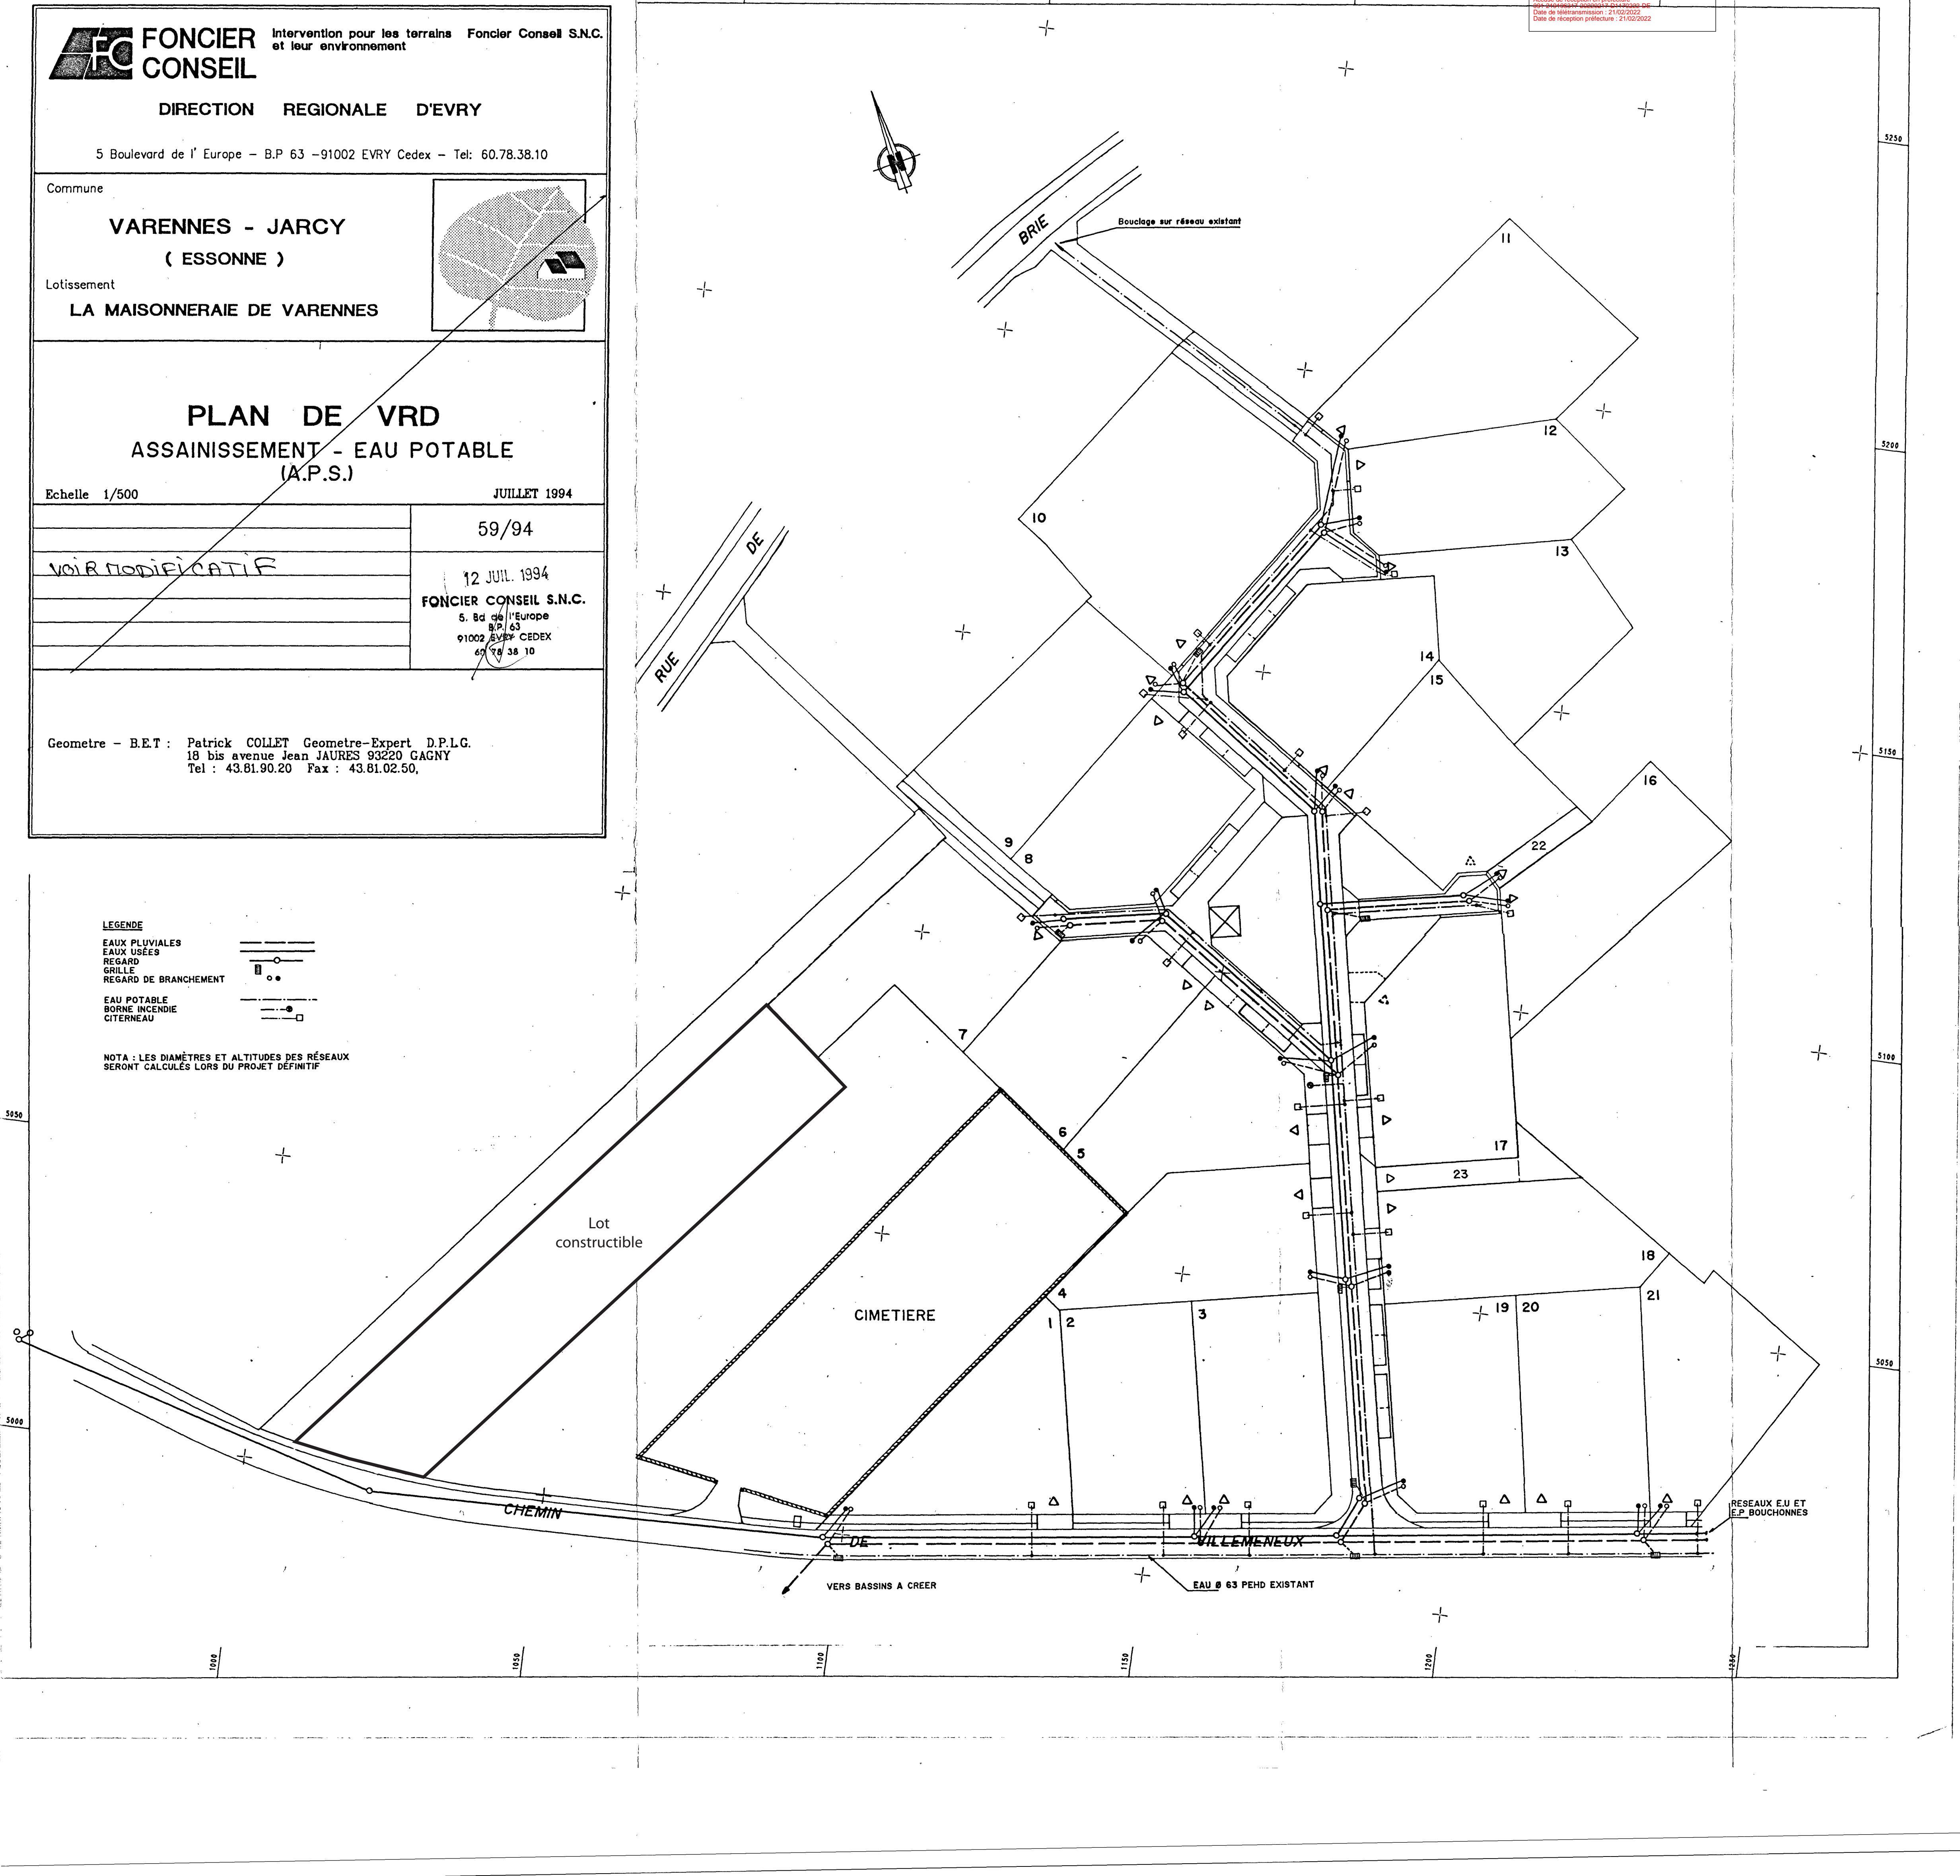

RESEAUX E.U ET
E.P. BOUCHONNES