



Intervention pour les terrains Foncier Conseil S.N.C. et leur environnement

DIRECTION REGIONALE D'EVRY


5 Boulevard de l' Europe - B.P 63 - 91002 EVRY Cedex - Tel: 60.78.38.10

Commune

VARENNES - JARCY  
( ESSONNE )

Lotissement

LA MAISONNERAIE DE VARENNES

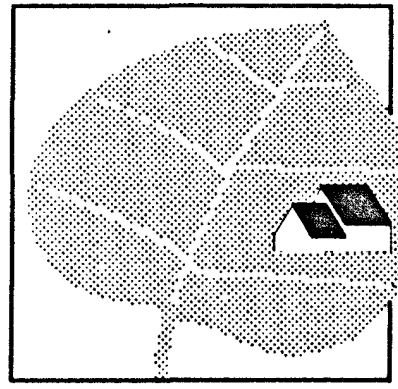

PLAN DE VRD  
FRANCE TELECOM  
(A.P.S.)

Echelle 1/500

JUILLET 1994

59/94

12 JUIN 1994

FONCIER CONSEIL S.N.C.


5, Bd de l'Europe  
B.P. 63  
91002 EVRY CEDEX  
60 78 38 10

Geometre - B.E.T. : Patrick COLLET Geometre-Expert D.P.L.G.  
18 bis avenue Jean JAURES 93220 GAGNY  
Tel : 43.81.90.20 Fax : 43.81.02.50.

Accusé de réception en préfecture  
Département de l'Essonne - Préfecture de  
Date de télétransmission : 21/02/2022  
Date de réception préfecture : 21/02/2022

LEGENDE

- RESEAU FRANCE-TELECOM
- CHAMBRE DE TIRAGE
- BORNE PAVILLONNAIRE
- CITERNEAU DE BRANCHEMENT

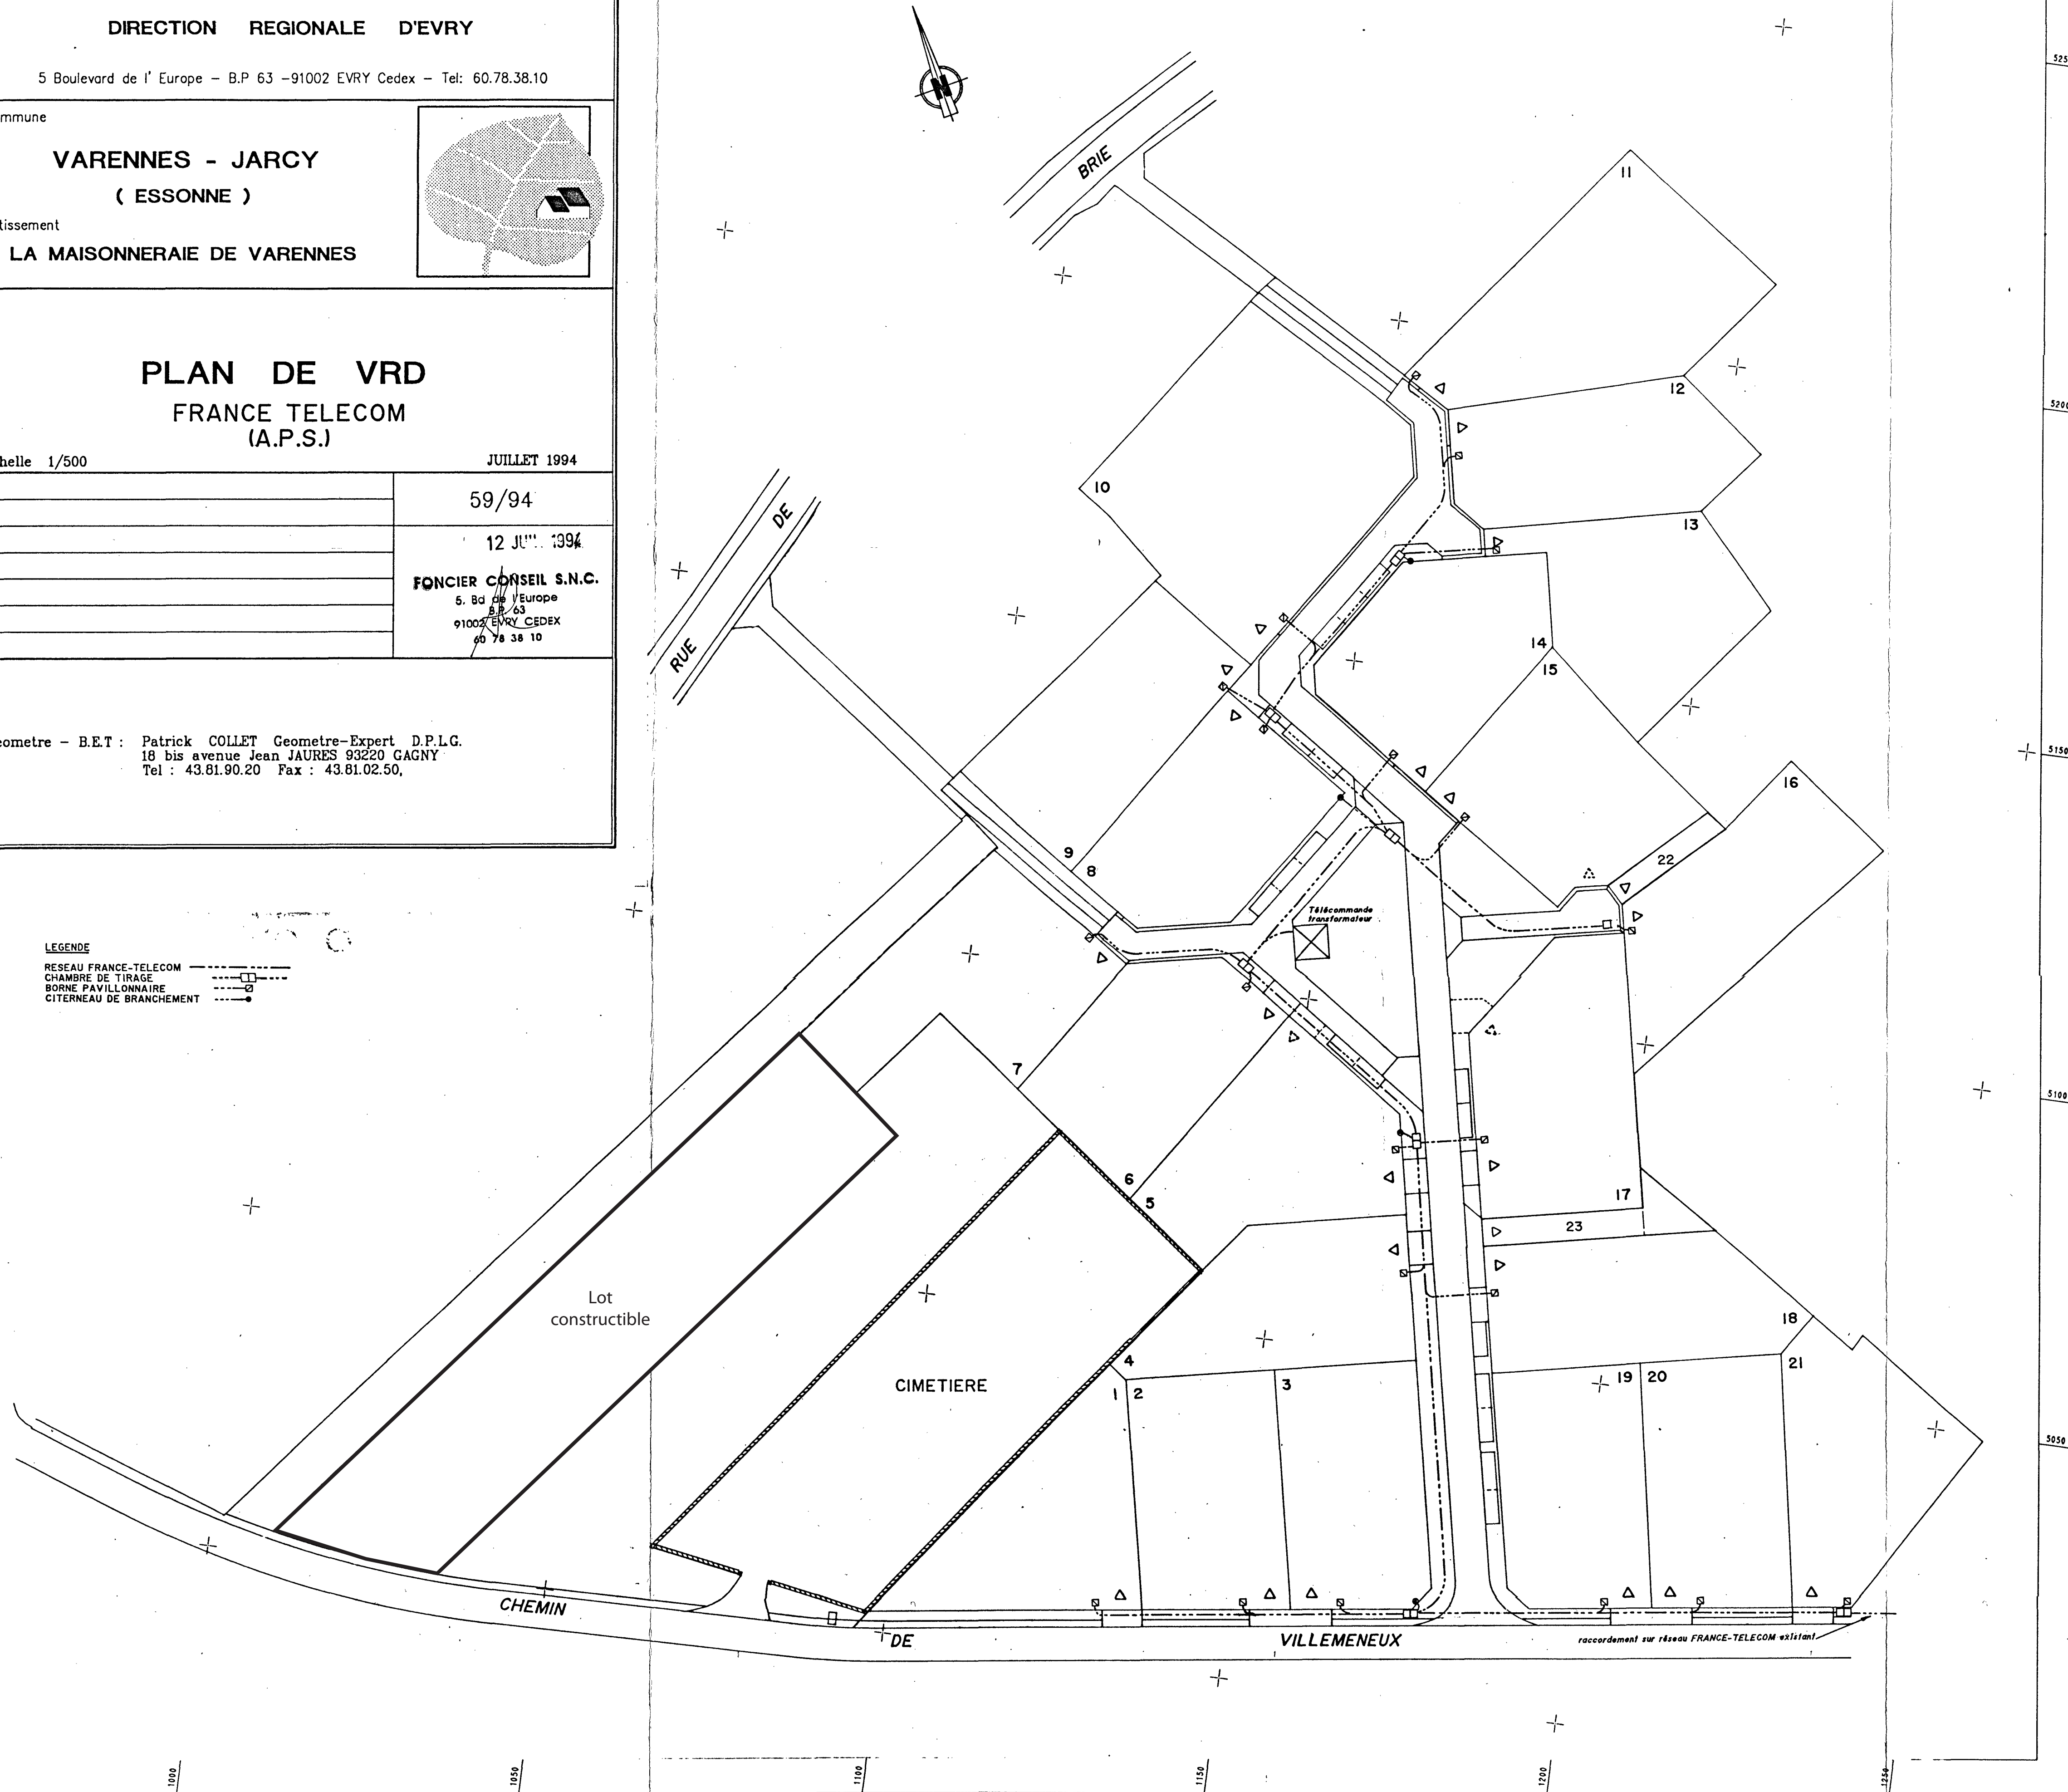

Lot constructible

CIMETIERE

VILLEMENEUX

raccordement sur réseau FRANCE-TELECOM existant