


Commune

**VARENNES - JARCY**  
( ESSONNE )

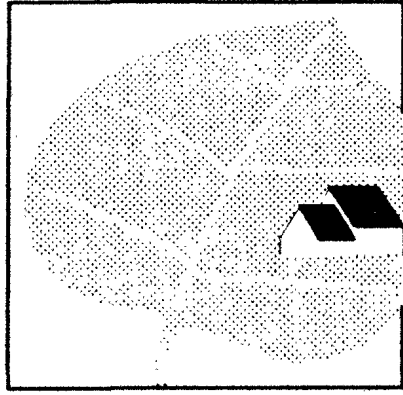

Cotissement

**LA MAISONNERAIE DE VARENNES**

**PLAN DE VRD**  
**VOIRIE**  
**(A.P.S.)**

Echelle 1/500

JUILLET 1994


A: MODIFICATIONS JANVIER 1995

59/94


Geometre - B.E.T : Patrick COLLET Geometre-Expert D.P.L.G.  
18 bis avenue Jean JAURES 93220 GAGNY  
Tel : 43.81.90.20 Fax : 43.81.02.50.

**COUPES TYPE**

Voie de 11.00m

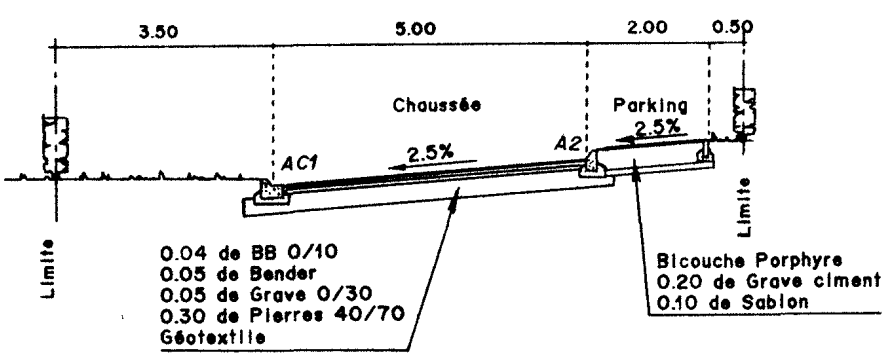


Voie de 7.00m ou 8.00m

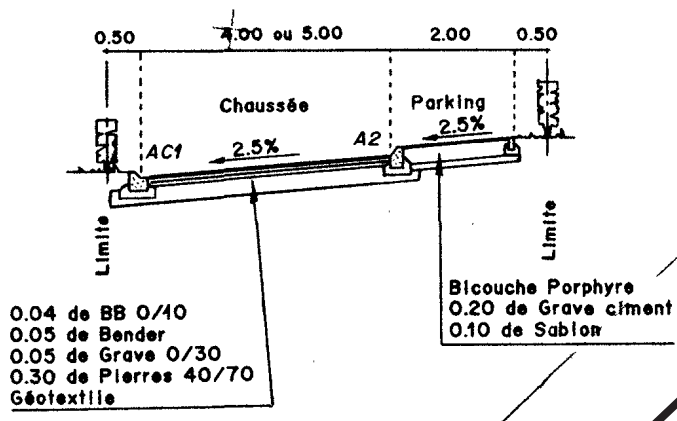

Lot constructible

CIMETIERE

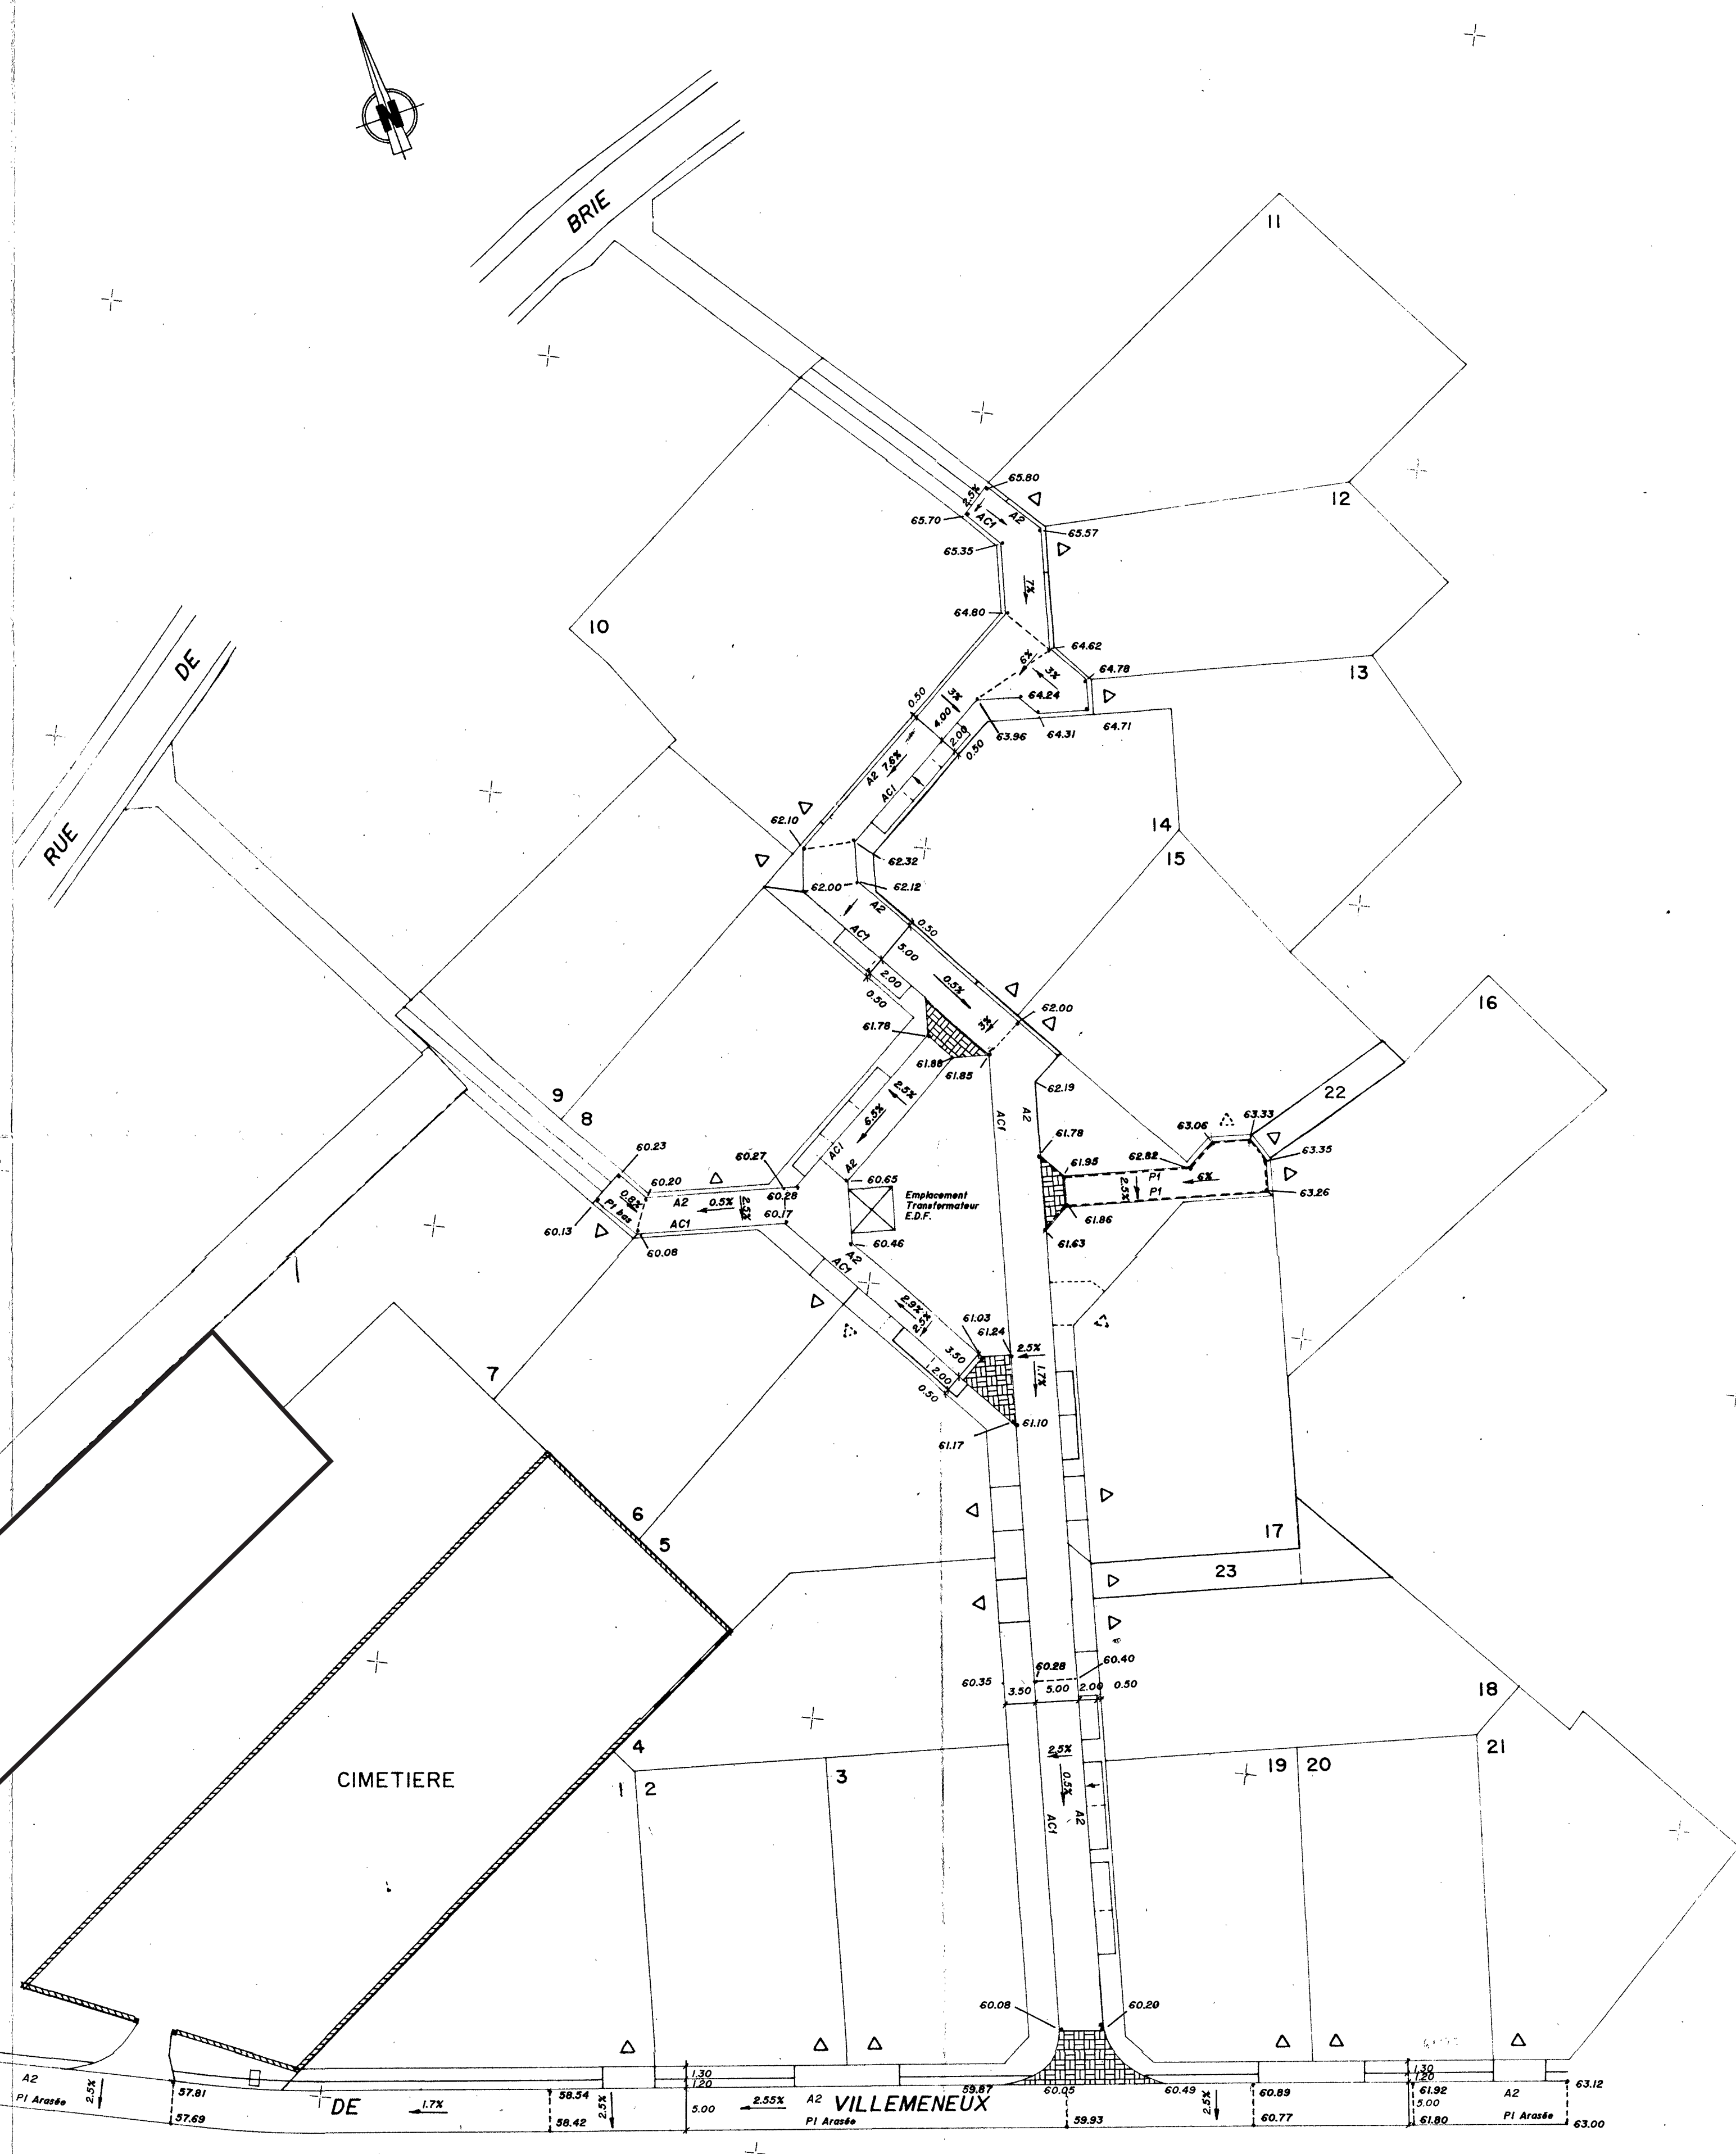

NOTA : La position des accès sera fonction du projet définitif.

Accusé de réception en préfecture  
091-218108317-20230117-21170222-DE  
Date de réexamen : 21/02/2022  
Date de réception préfecture : 21/02/2022