


Commune

**VARENNES - JARCY**  
( ESSONNE )

Lotissement

**LA MAISONNERAIE DE VARENNES**

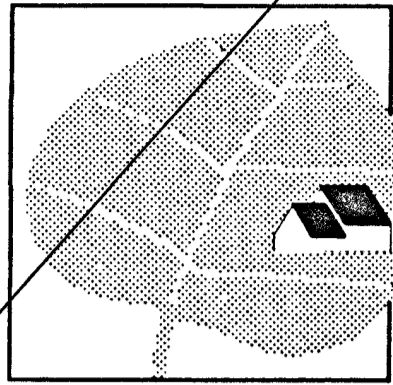

**PLAN DE VRD**  
VOIRIE  
(A.P.S.)

Echelle 1/500

JUILLET 1994


59/94

VOIR MODIFICATIF

**FONCIER CONSEIL S.N.C.**  
5, Bd de l'Europe  
91 063  
91002 EVRY CEDEX  
12 JUIL. 1994


Geometre - B.E.T : Patrick COLLET Geometre-Expert D.P.L.G.  
18 bis avenue Jean JAURES 93220 GAGNY  
Tel : 43.81.90.20 Fax : 43.81.02.50,

Accusé de réception en préfecture  
N° de récépissé : 211022022  
Date de télétransmission : 21/02/2022  
Date de réception préfecture : 21/02/2022

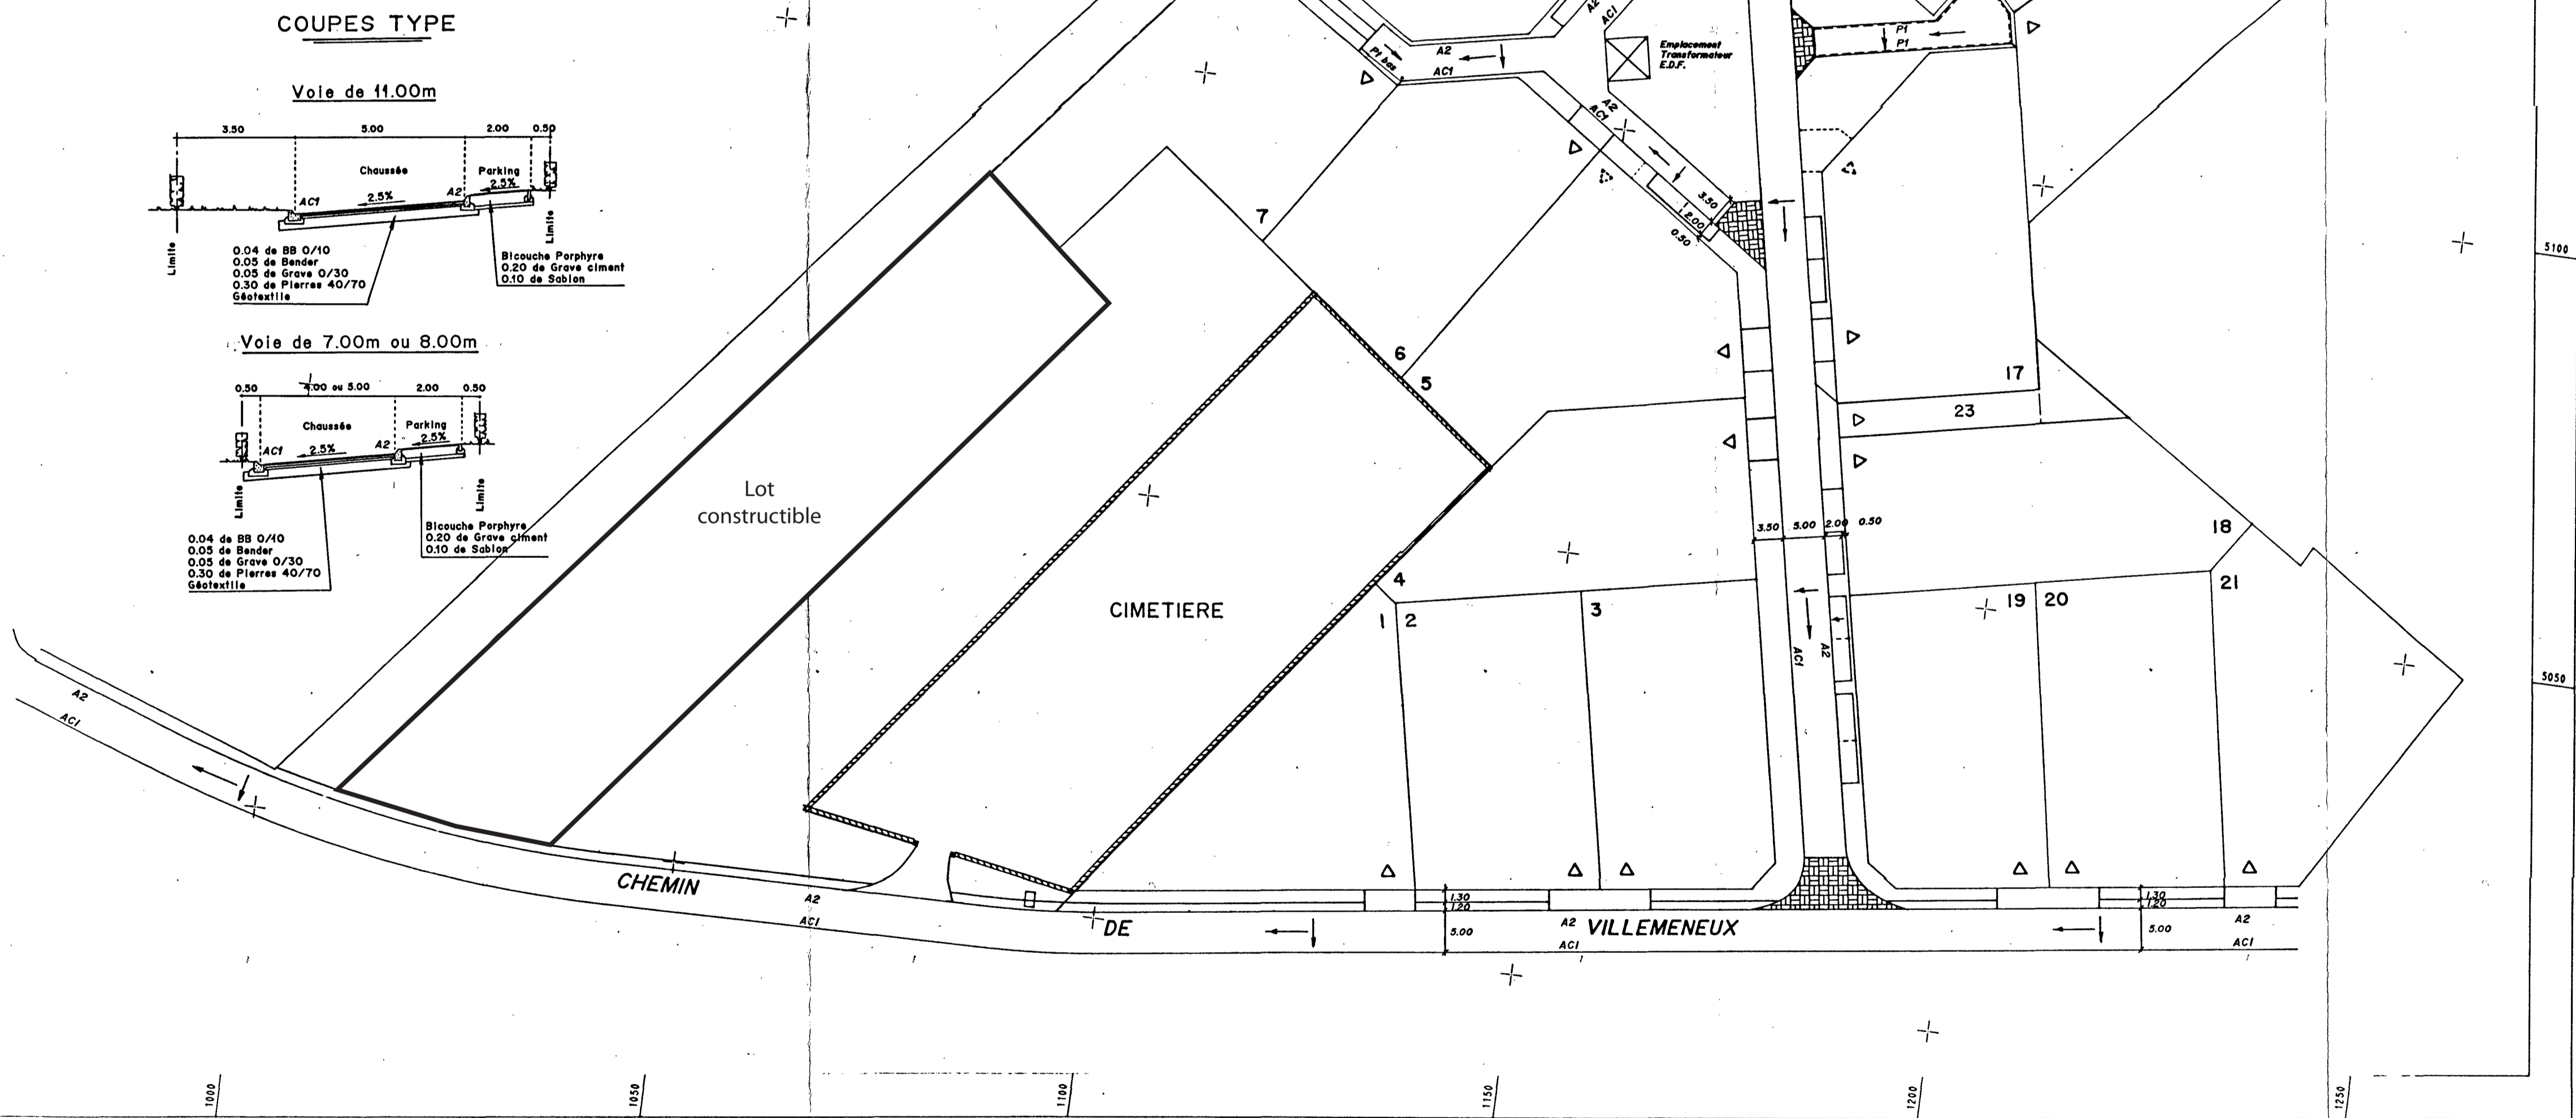

**COUPES TYPE**

Voie de 11.00m

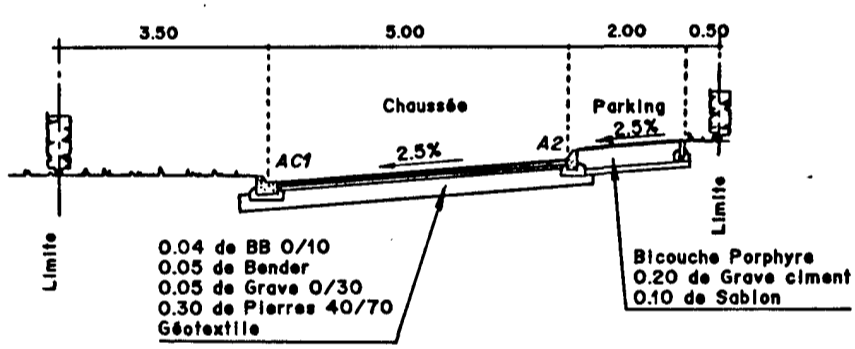

Voie de 7.00m ou 8.00m

