



Intervention pour les terrains Foncier Conseil S.N.C.
et leur environnement

DIRECTION REGIONALE D'EVRY


5 Boulevard de l' Europe - B.P 63 -91002 EVRY Cedex - Tel: 60.78.38.10

Commune

VARENNES - JARCY
(ESSONNE)

Lotissement

LA MAISONNERAIE DE VARENNES

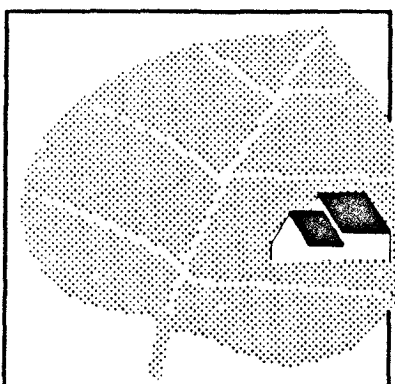

PLAN DE VRD
BASSE TENSION
(A.P.S.)

Echelle 1/500

JUILLET 1994

59/94

12 JUIL. 1994


FONCIER CONSEIL S.N.C.

5. Bd de l'Europe
B.P. 63
91002 EVRY CEDEX
60 78 38 10


Geometre - B.E.T. : Patrick COLLET Geometre-Expert D.P.L.G.
18 bis avenue Jean JAURES 93220 GAGNY
Tel : 43.81.90.20 Fax : 43.81.02.50,

LEGENDE

RESEAU BASSE-TENSION
BOITE DE JONCTION
COFFRET DE COMPTAGE

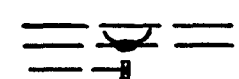

Accusé de réception en préfecture
091-210108317-20220517-011110222-DE
Date de télétransmission : 21/02/2022
Date de réception définitive : 21/02/2022

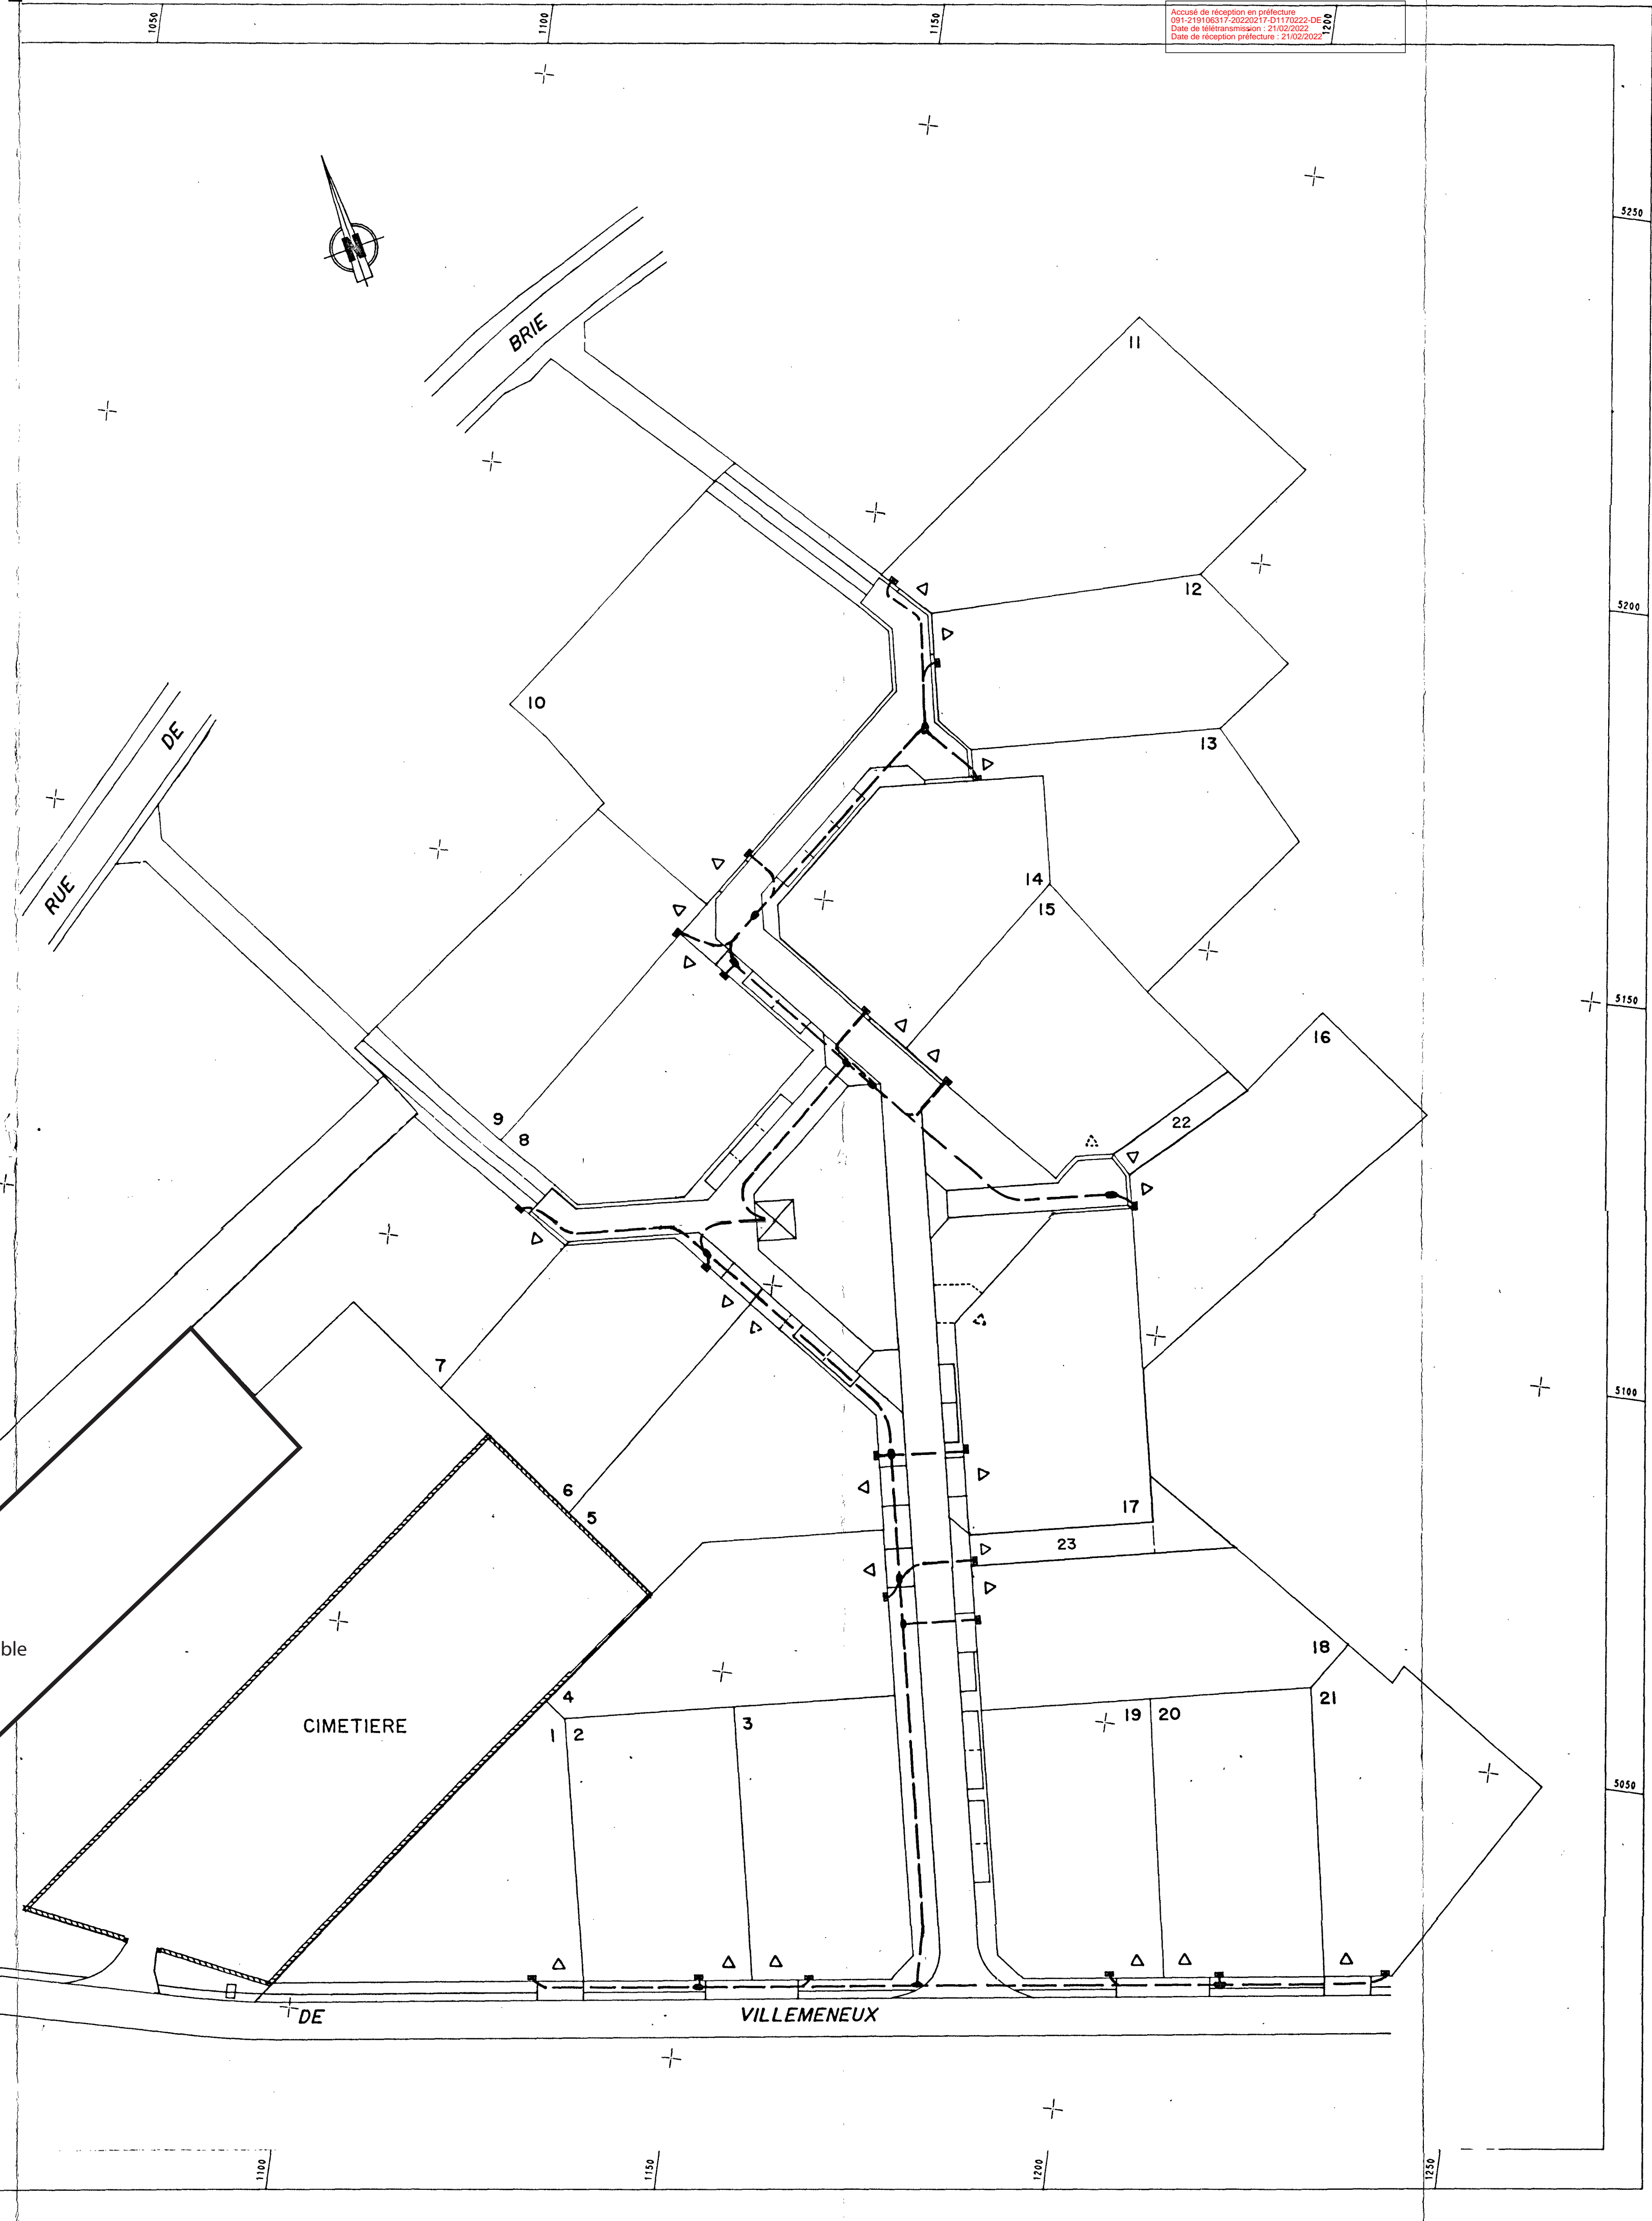

5050
5000

5150
5100
5050

1050

1100

1150

1200

1250

1300