FONCIER CONSEIL

Intervention pour les terrains et leur environnement

Foncier Conseil S.N.C.

DIRECTION REGIONALE D'EVRY

5 Boulevard de l' Europe – B.P 63 –91002 EVRY Cedex – Tel: 60.78.38.10

Commune

VARENNES - JARCY

(ESSONNE)

Lotissement

LA MAISONNERAIE DE VARENNES

PLAN DE VRD

ASSAINISSEMENT - EAU POTABLE (A.P.S.)

Echelle 1/500 JUILLET 1994

A : MODIFICATIONS JANVIER 1995

59/94

10 01 95

Geometre – B.E.T : Patrick COLLET Geometre-Expert D.P.L.G.
18 bis avenue Jean JAURES 93220 GAGNY
Tel : 43.81.90.20 Fax : 43.81.02.50,

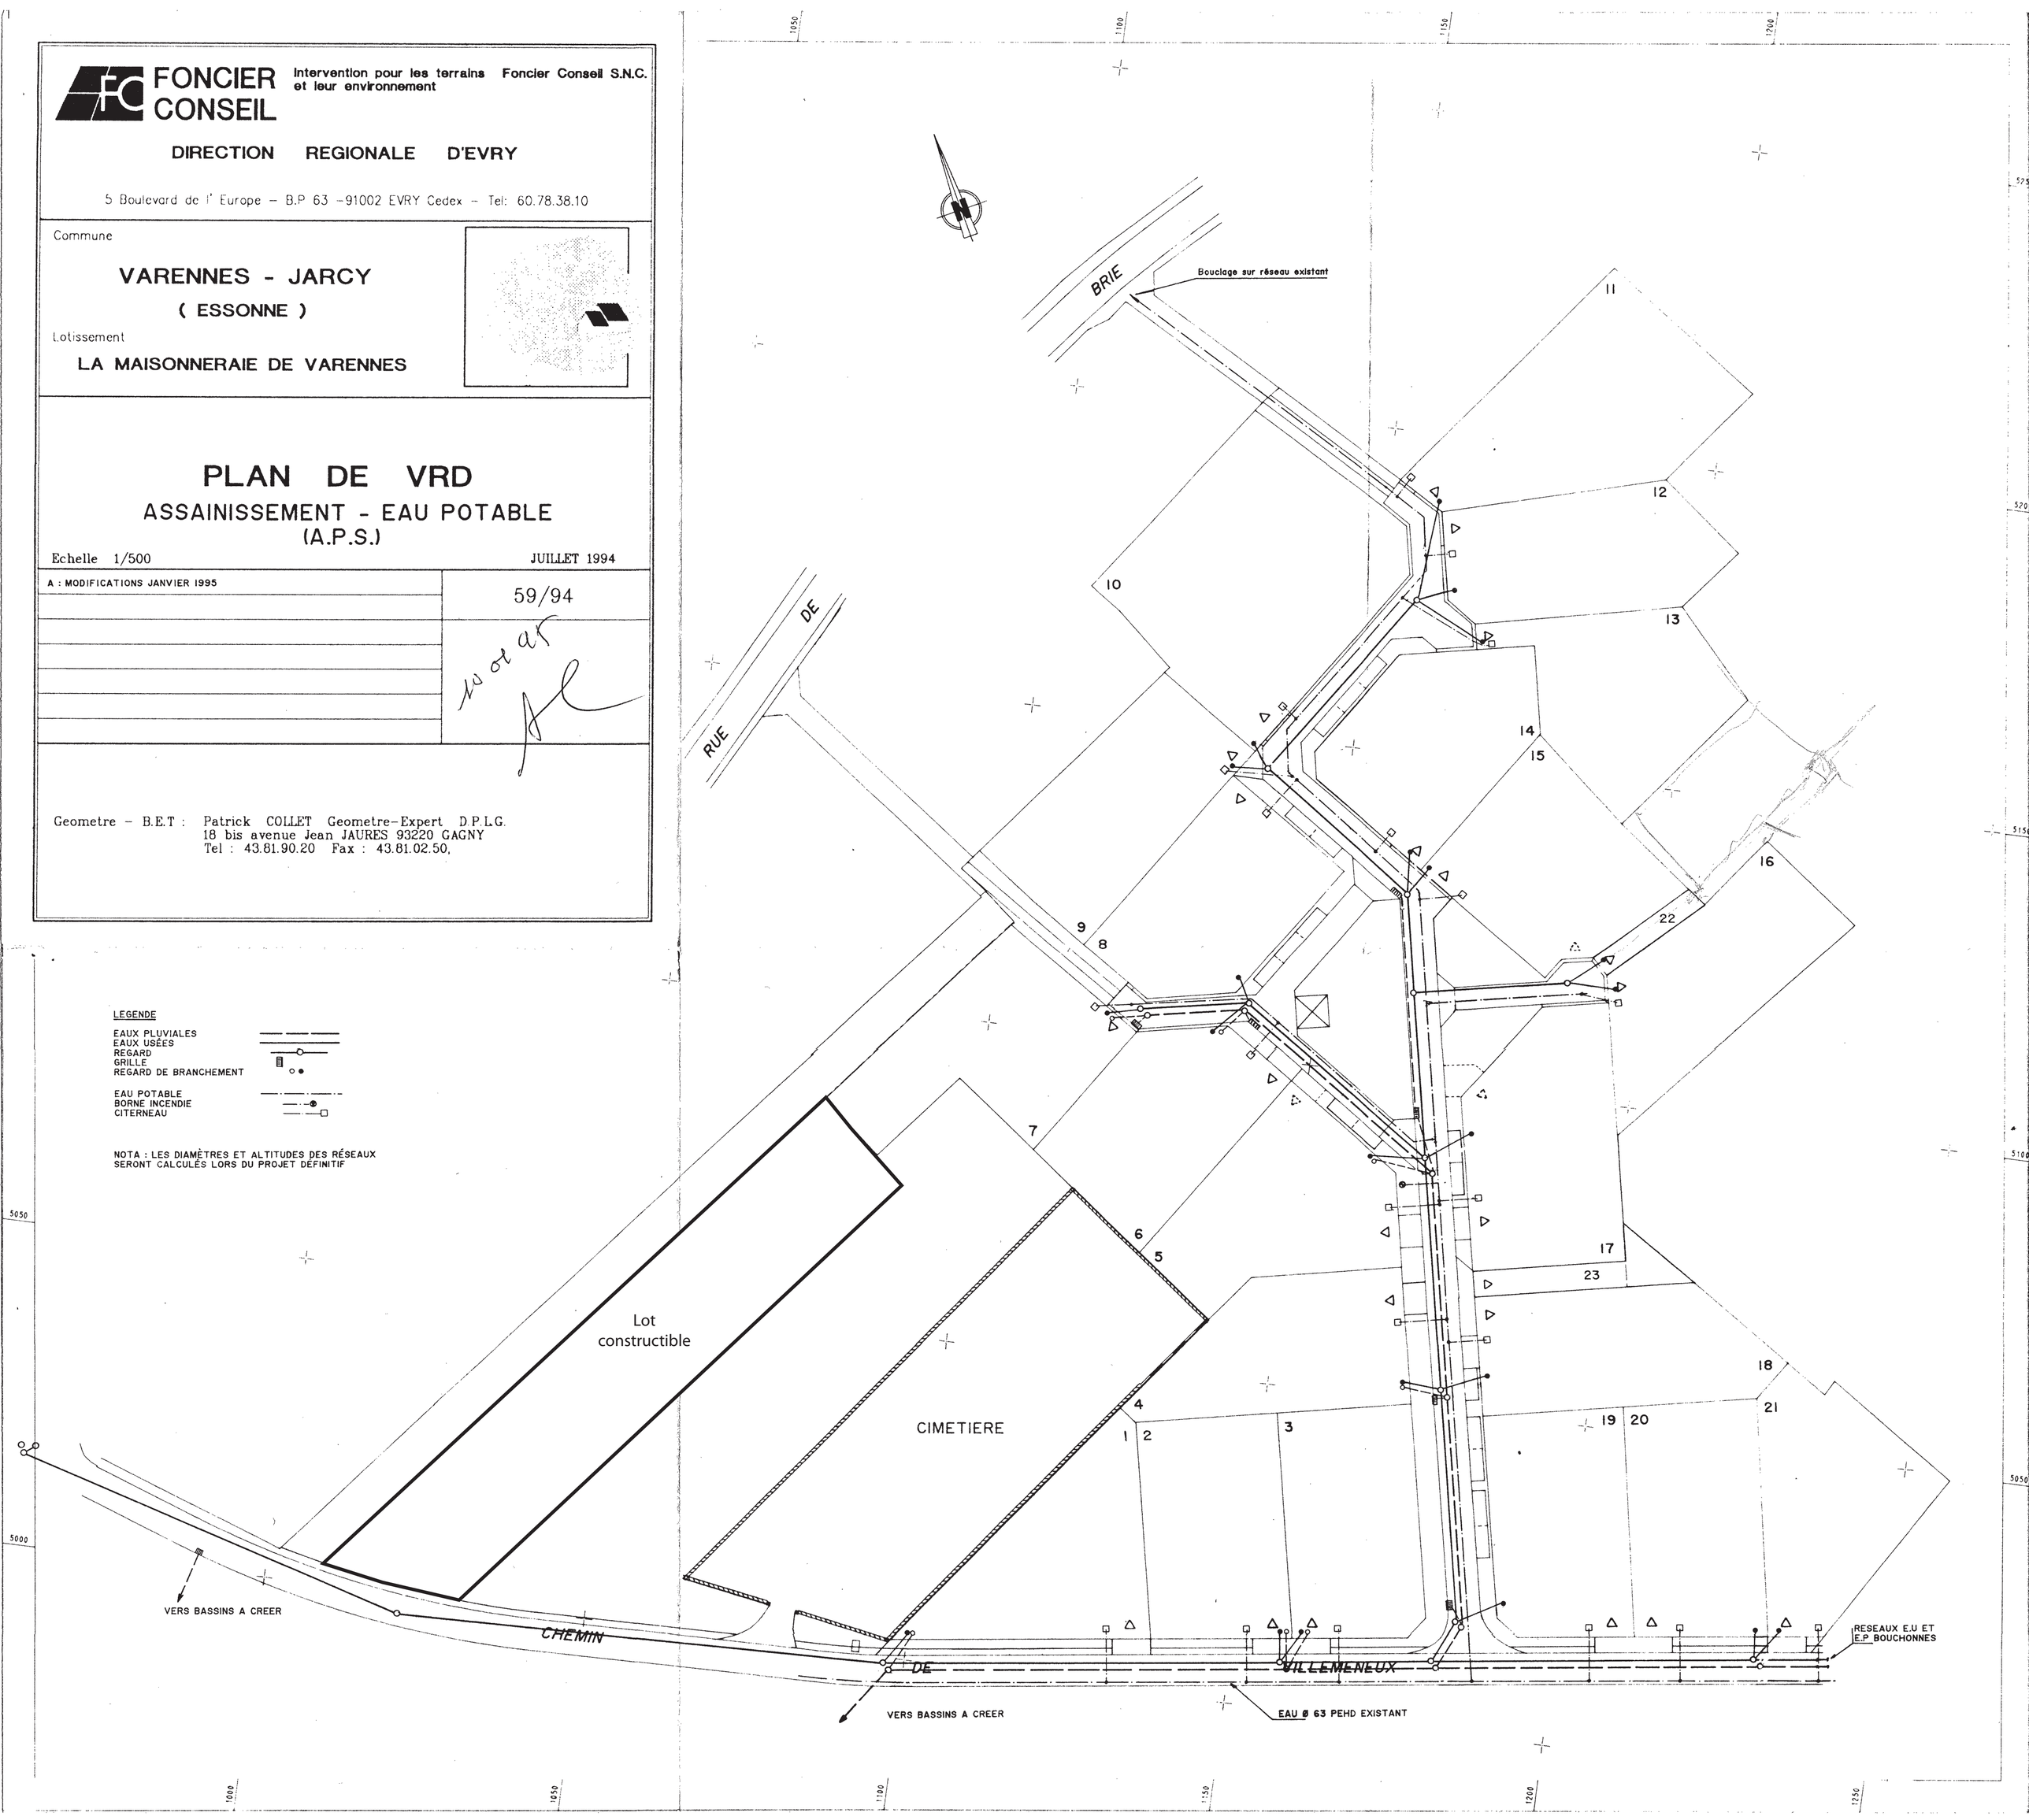

Accusé de réception en préfecture
091-219106317-20220222-24-AR
Date de télétransmission : 23/02/2022
Date de réception préfecture : 23/02/2022