



Intervention pour les terrains Foncier Conseil S.N.C.  
et leur environnement

DIRECTION REGIONALE D'EVRY


5 Boulevard de l' Europe - B.P 63 - 91002 EVRY Cedex - Tel: 60.78.38.10

Commune

**VARENNES - JARCY**  
( ESSONNE )

Lotissement

**LA MAISONNERAIE DE VARENNES**

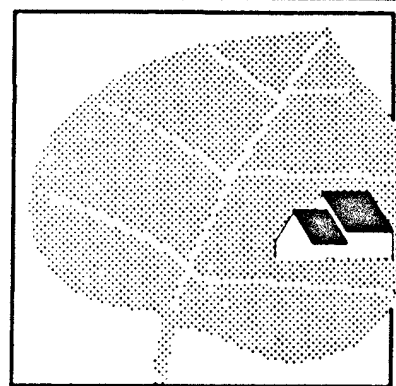

**PLAN DE VRD**  
ECLAIRAGE PUBLIC  
(A.P.S.)

Echelle 1/500

JUILLET 1994

59/94

12 JUIL. 1994

**FONCIER CONSEIL S.N.C.**


5, Bd de l'Europe  
B.P. 63  
91002 EVRY CEDEX  
60 78 38 10

Geometre - B.E.T : Patrick COLLET Geometre-Expert D.P.L.G.  
18 bis avenue Jean JAURES 93220 GAGNY  
Tel : 43.81.90.20 Fax : 43.81.02.50,

**LEGENDE :**

Candélabre \*

Réseau Eclairage Public - - - - -

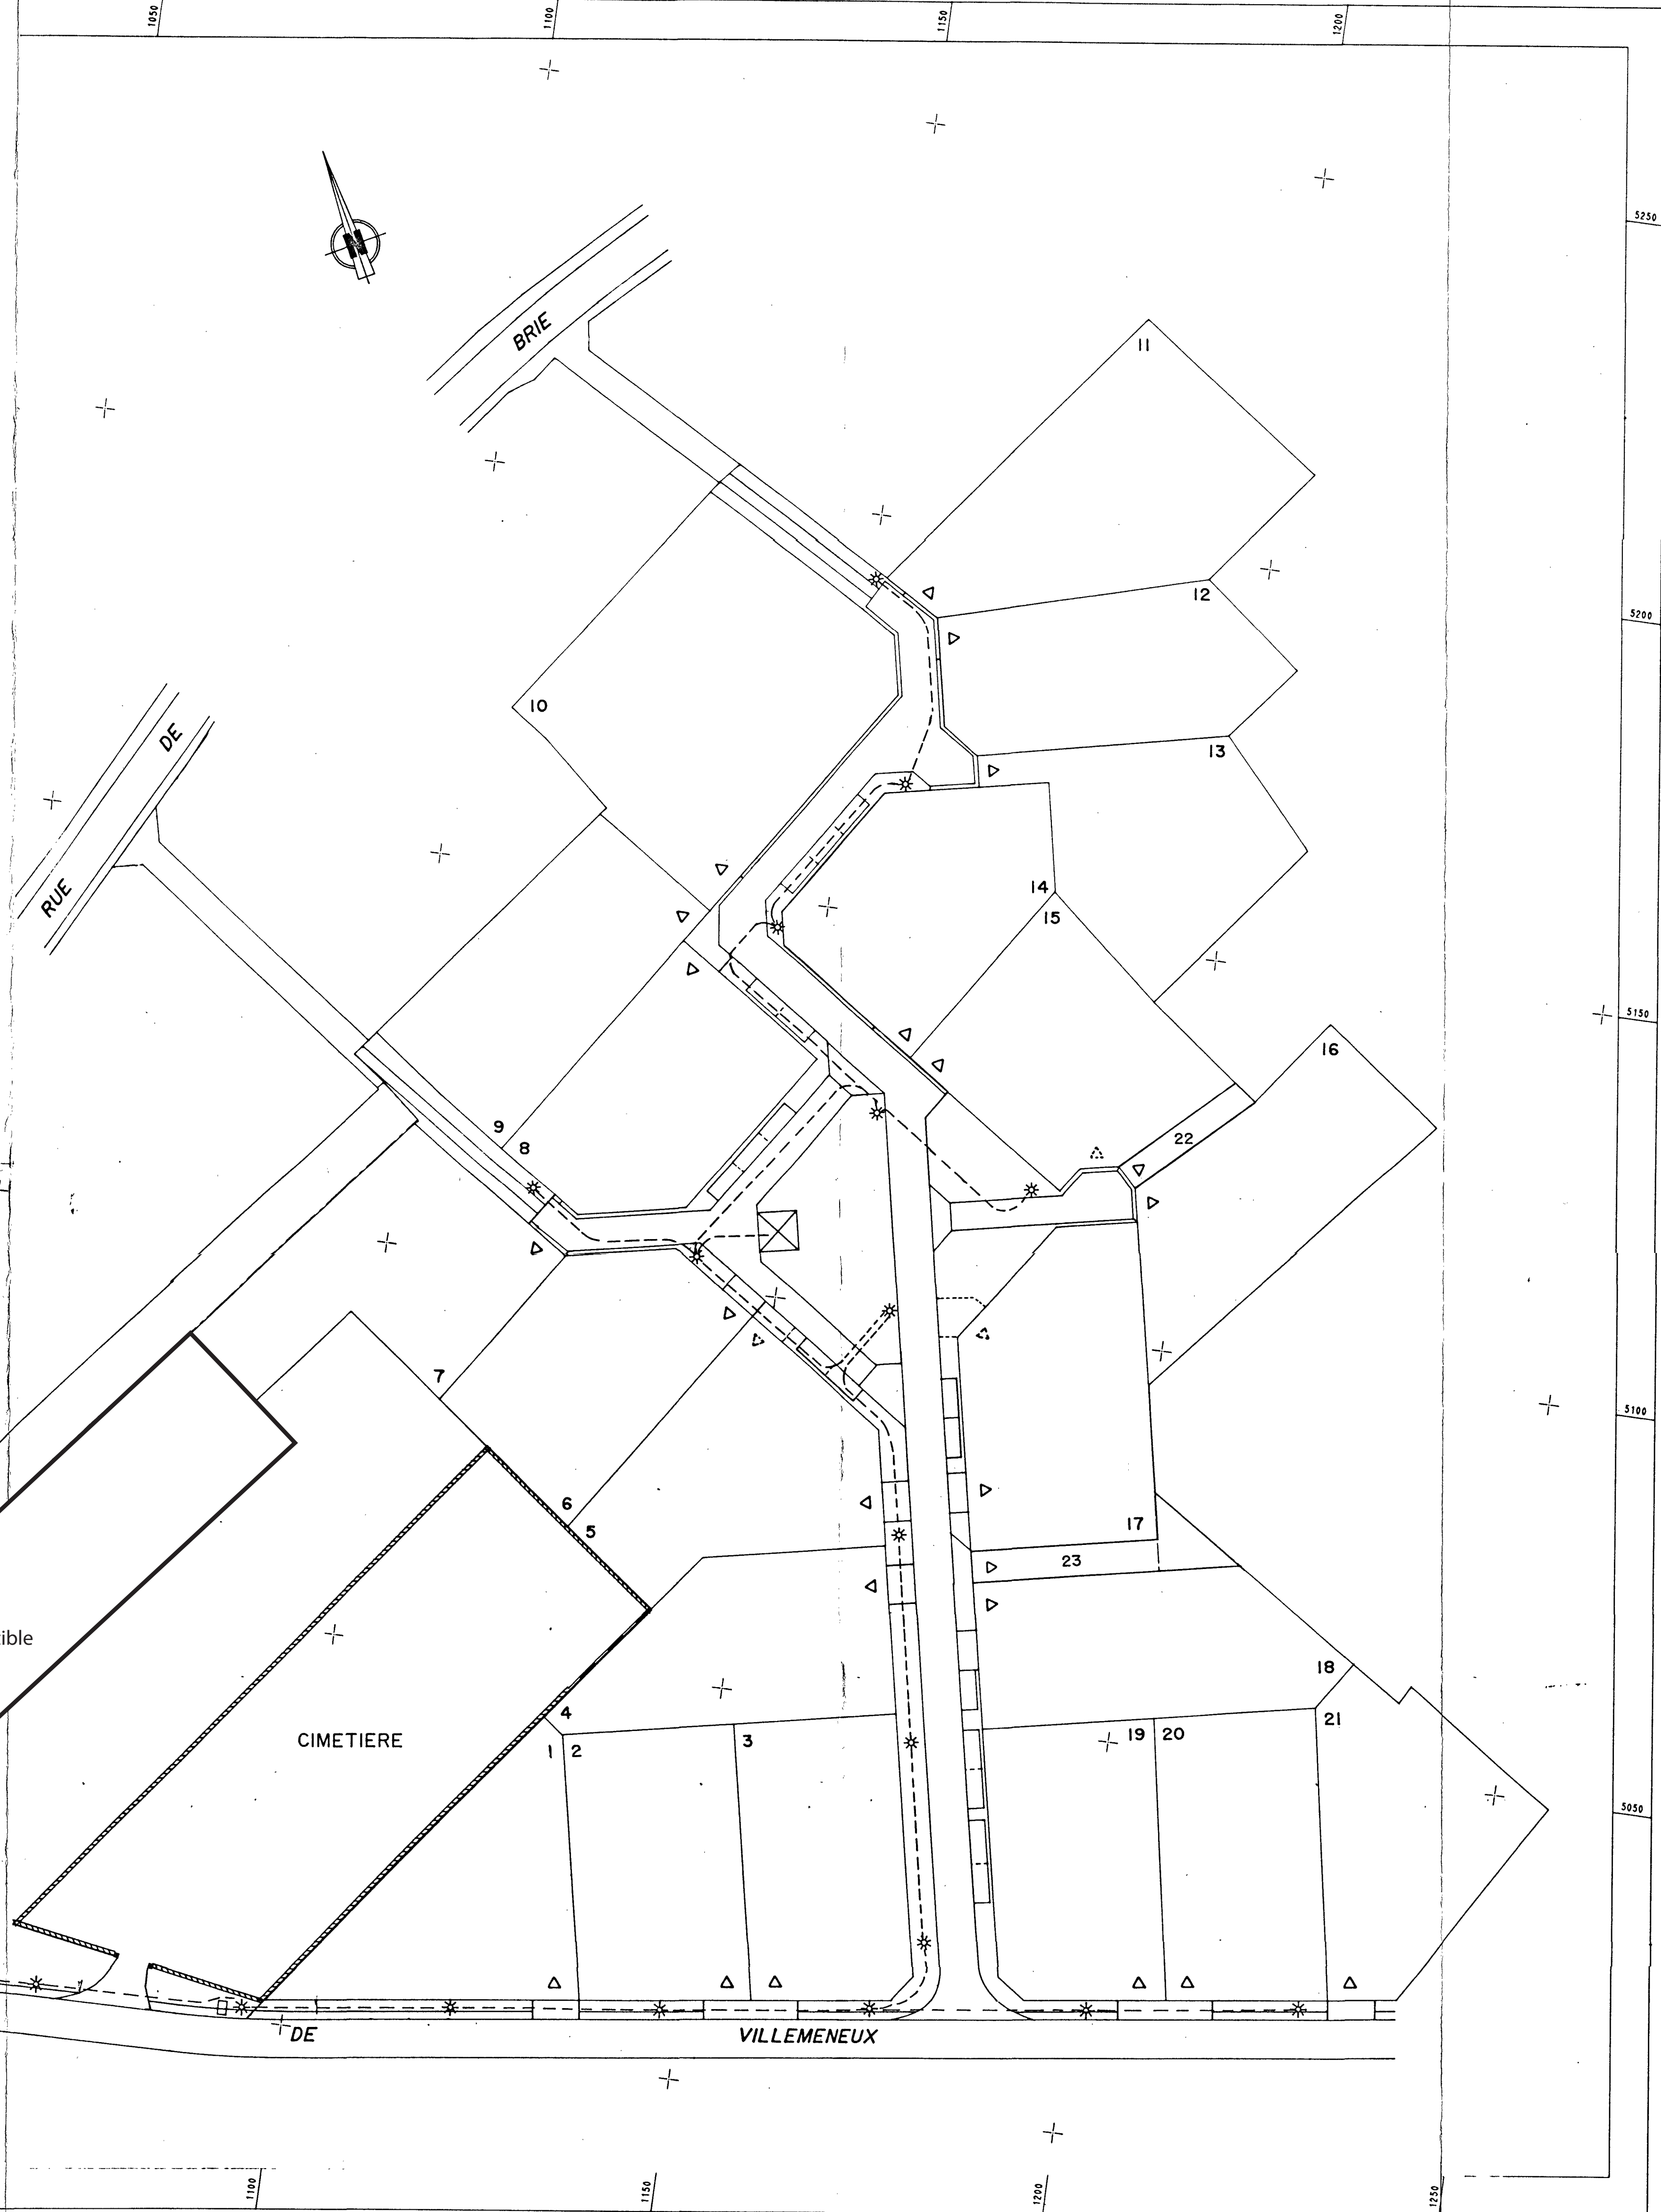

Accusé de réception en préfecture  
91-21810317-20020222-24-A6  
Date de télétransmission : 23/02/2002  
Date de réception préfecture : 23/02/2002