




Intervention pour les terrains Foncier Conseil S.N.C.
et leur environnement

DIRECTION REGIONALE D'EVRY

5 Boulevard de l' Europe - B.P 63 -91002 EVRY Cedex - Tel: 60.78.38.10

Commune

VARENNES - JARCY
(ESSONNE)

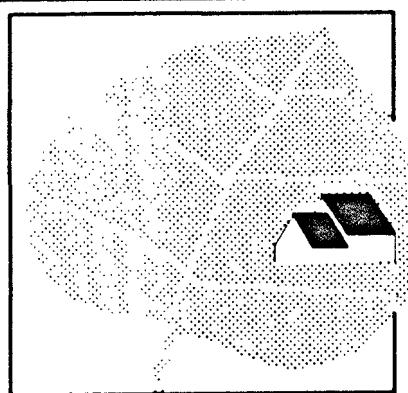

Lotissement

LA MAISONNERAIE DE VARENNES

PLAN DE VRD
REVETEMENTS
(A.P.S.)

Echelle 1/500

JUILLET 1994



59/94

12 JUIL. 1994
FONCIER CONSEIL S.N.C.
5. Bd de l'Europe
B.P. 63
91002 EVRY CEDEX
60-78-38-10

Geometre - B.E.T : Patrick COLLET Geometre-Expert D.P.L.G.
18 bis avenue Jean JAURES 93220 GAGNY
Tel : 43.81.90.20 Fax : 43.81.02.50,

LEGENDE

ESPACE VERT E.V.
ENROBES BBO/10 Enr.
BICOUCHE PORPHYRE ROSE B.P.
BETON BALAYE B.B.
PAVES Pav.

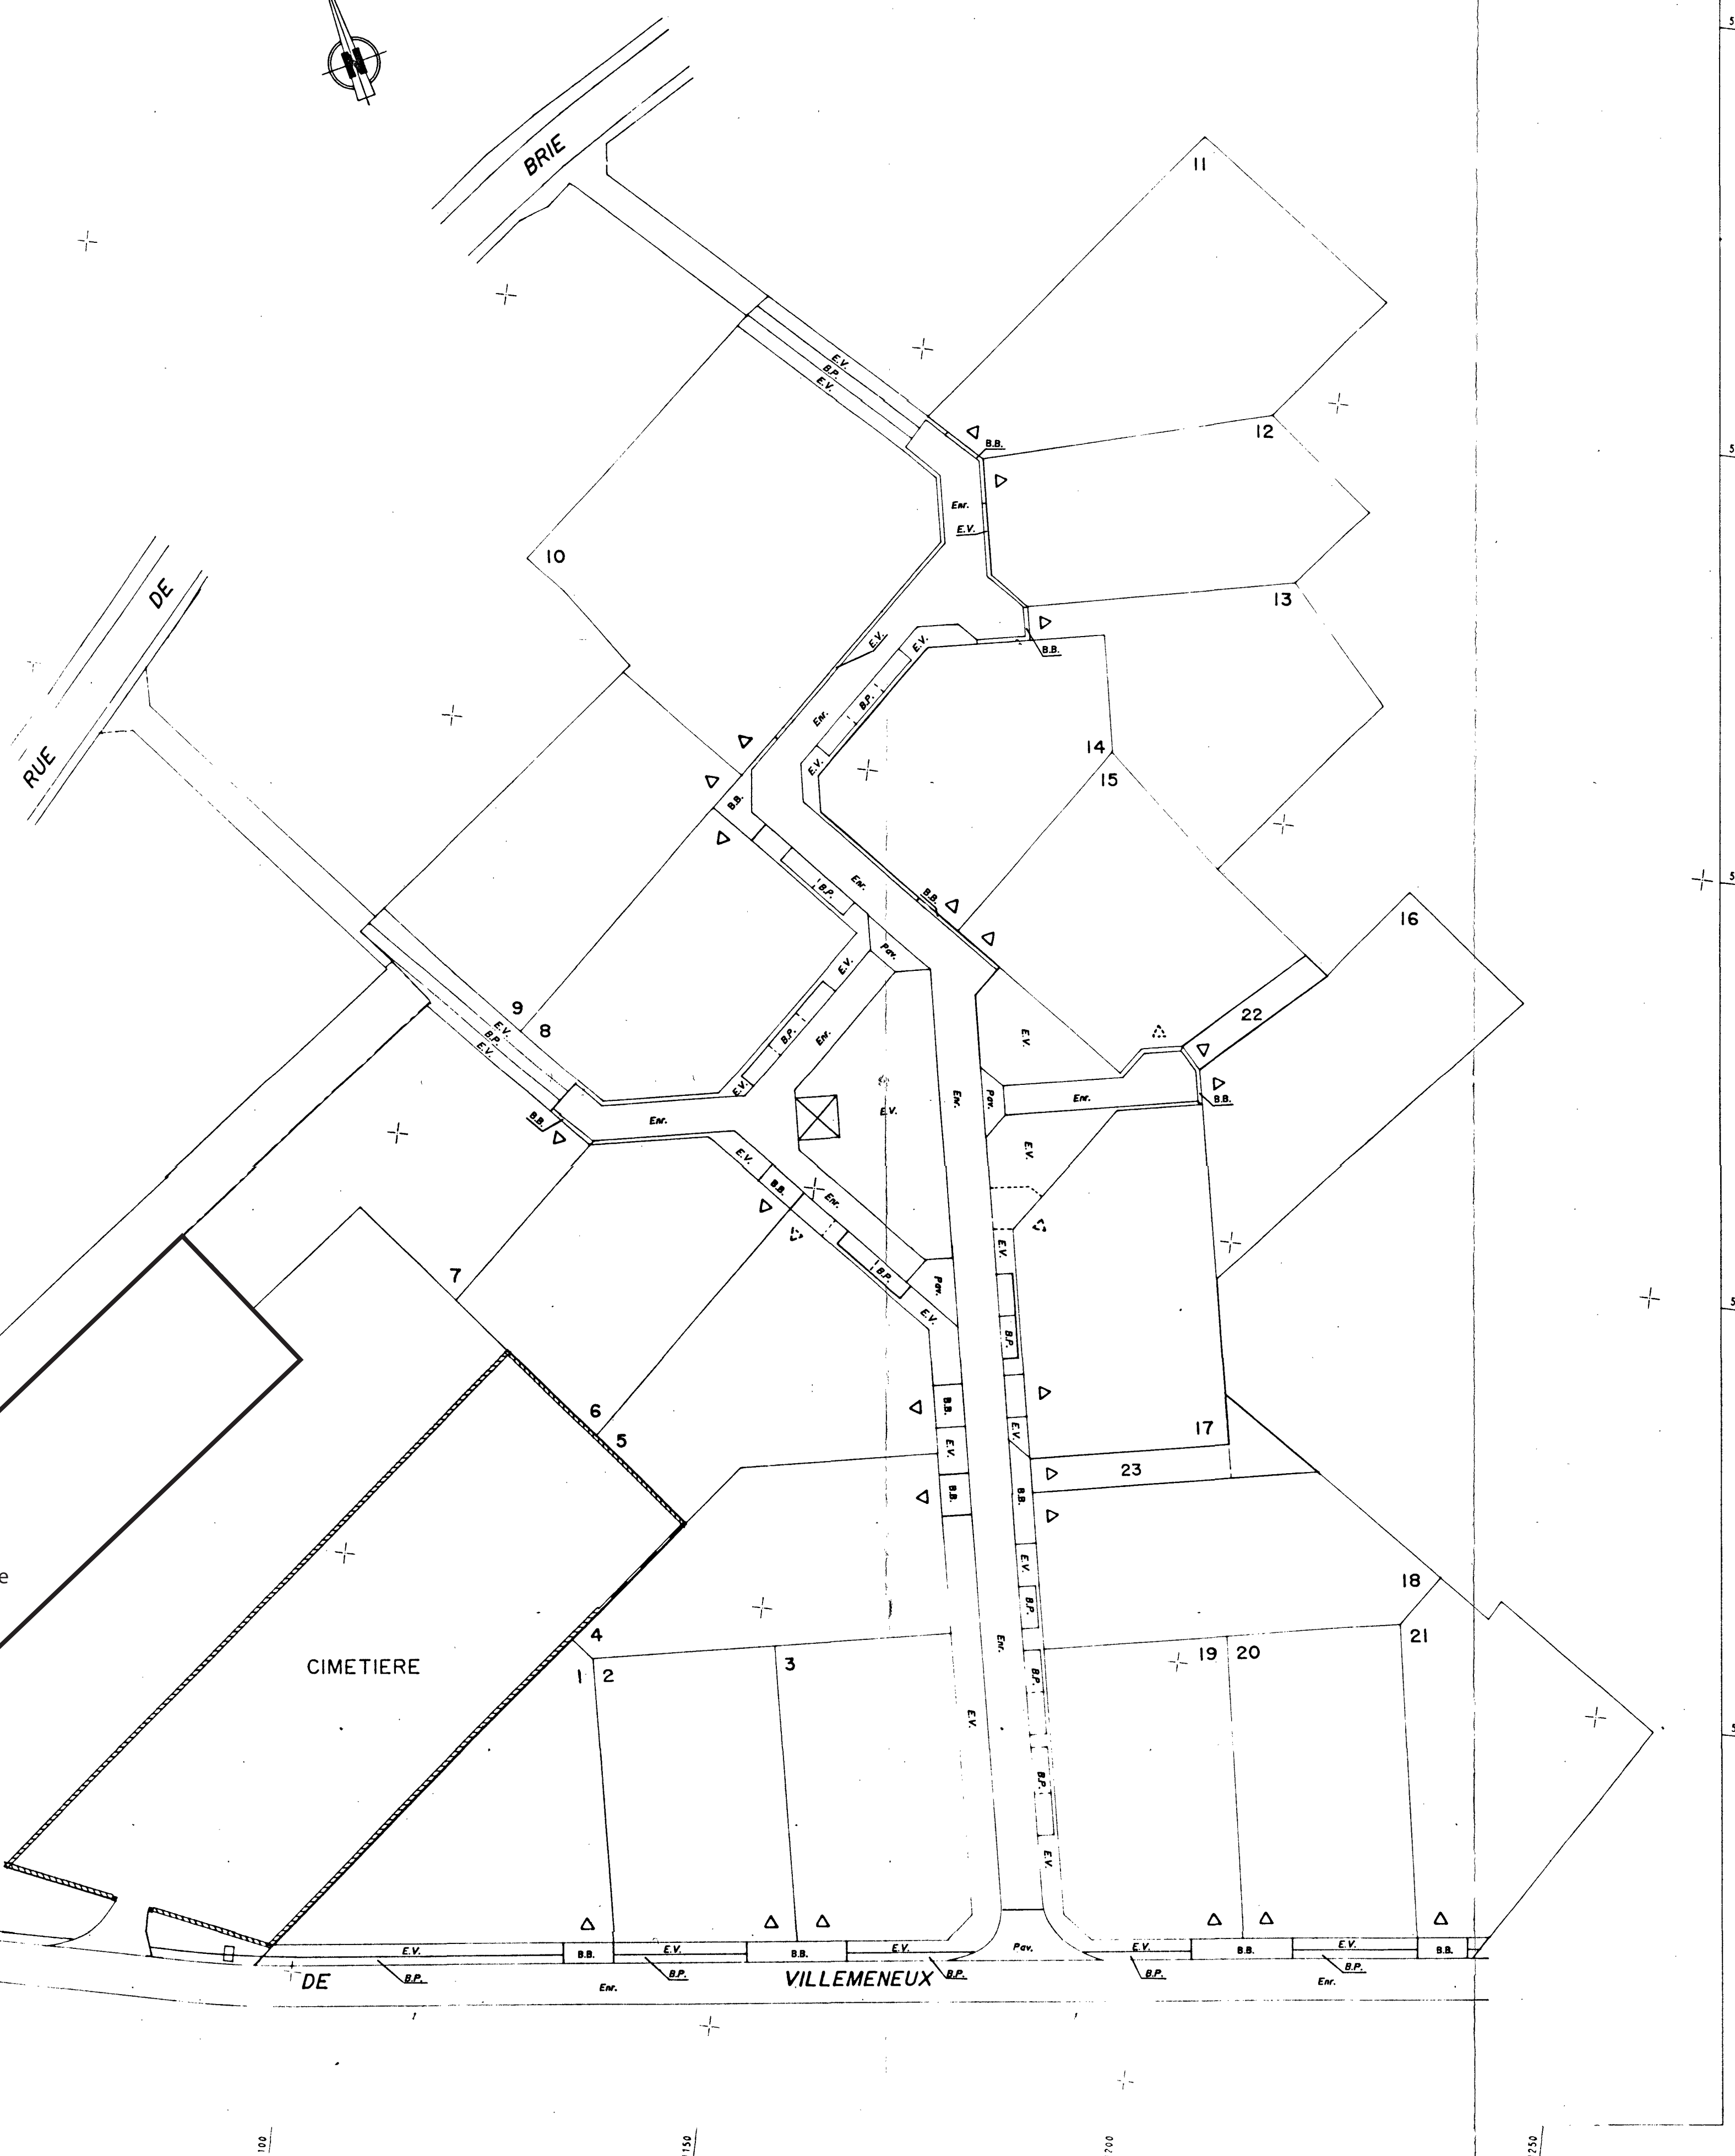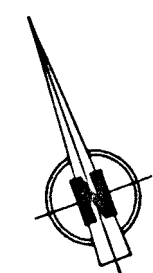

Accusé de réception en préfecture