


Commune

VARENNES - JARCY
(ESSONNE)

Cotissement

LA MAISONNERAIE DE VARENNES

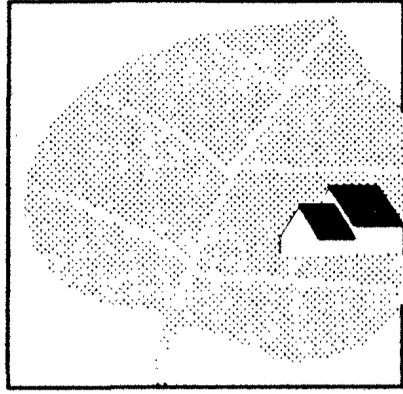

PLAN DE VRD
VOIRIE
(A.P.S.)

Echelle 1/500

JUILLET 1994


A: MODIFICATIONS JANVIER 1995

59/94


Geometre - B.E.T : Patrick COLLET Geometre-Expert D.P.L.G.
18 bis avenue Jean JAURES 93220 GAGNY
Tel : 43.81.90.20 Fax : 43.81.02.50.

COUPES TYPE

Voie de 11.00m

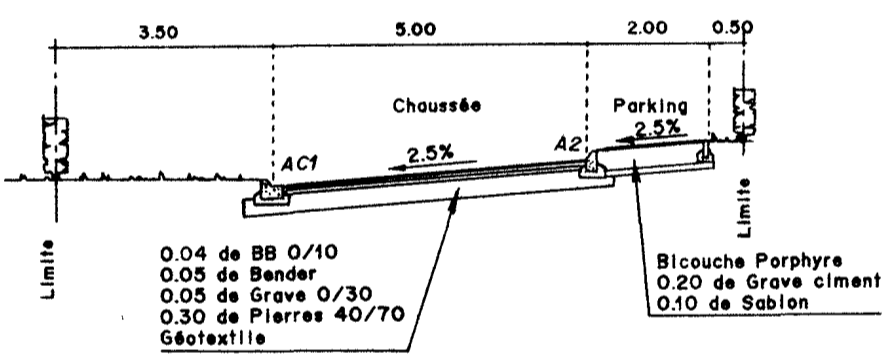


Voie de 7.00m ou 8.00m

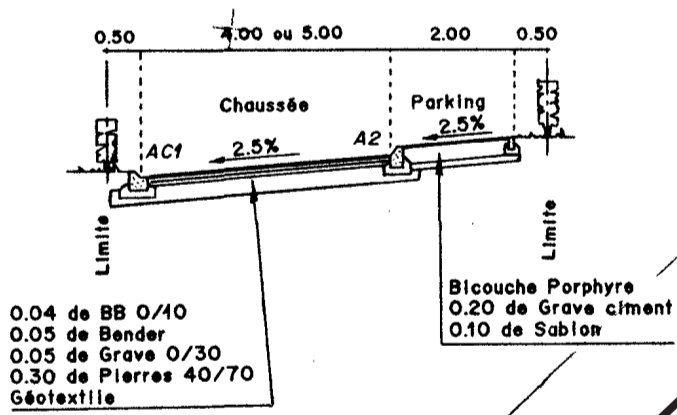

Lot constructible

CIMETIERE

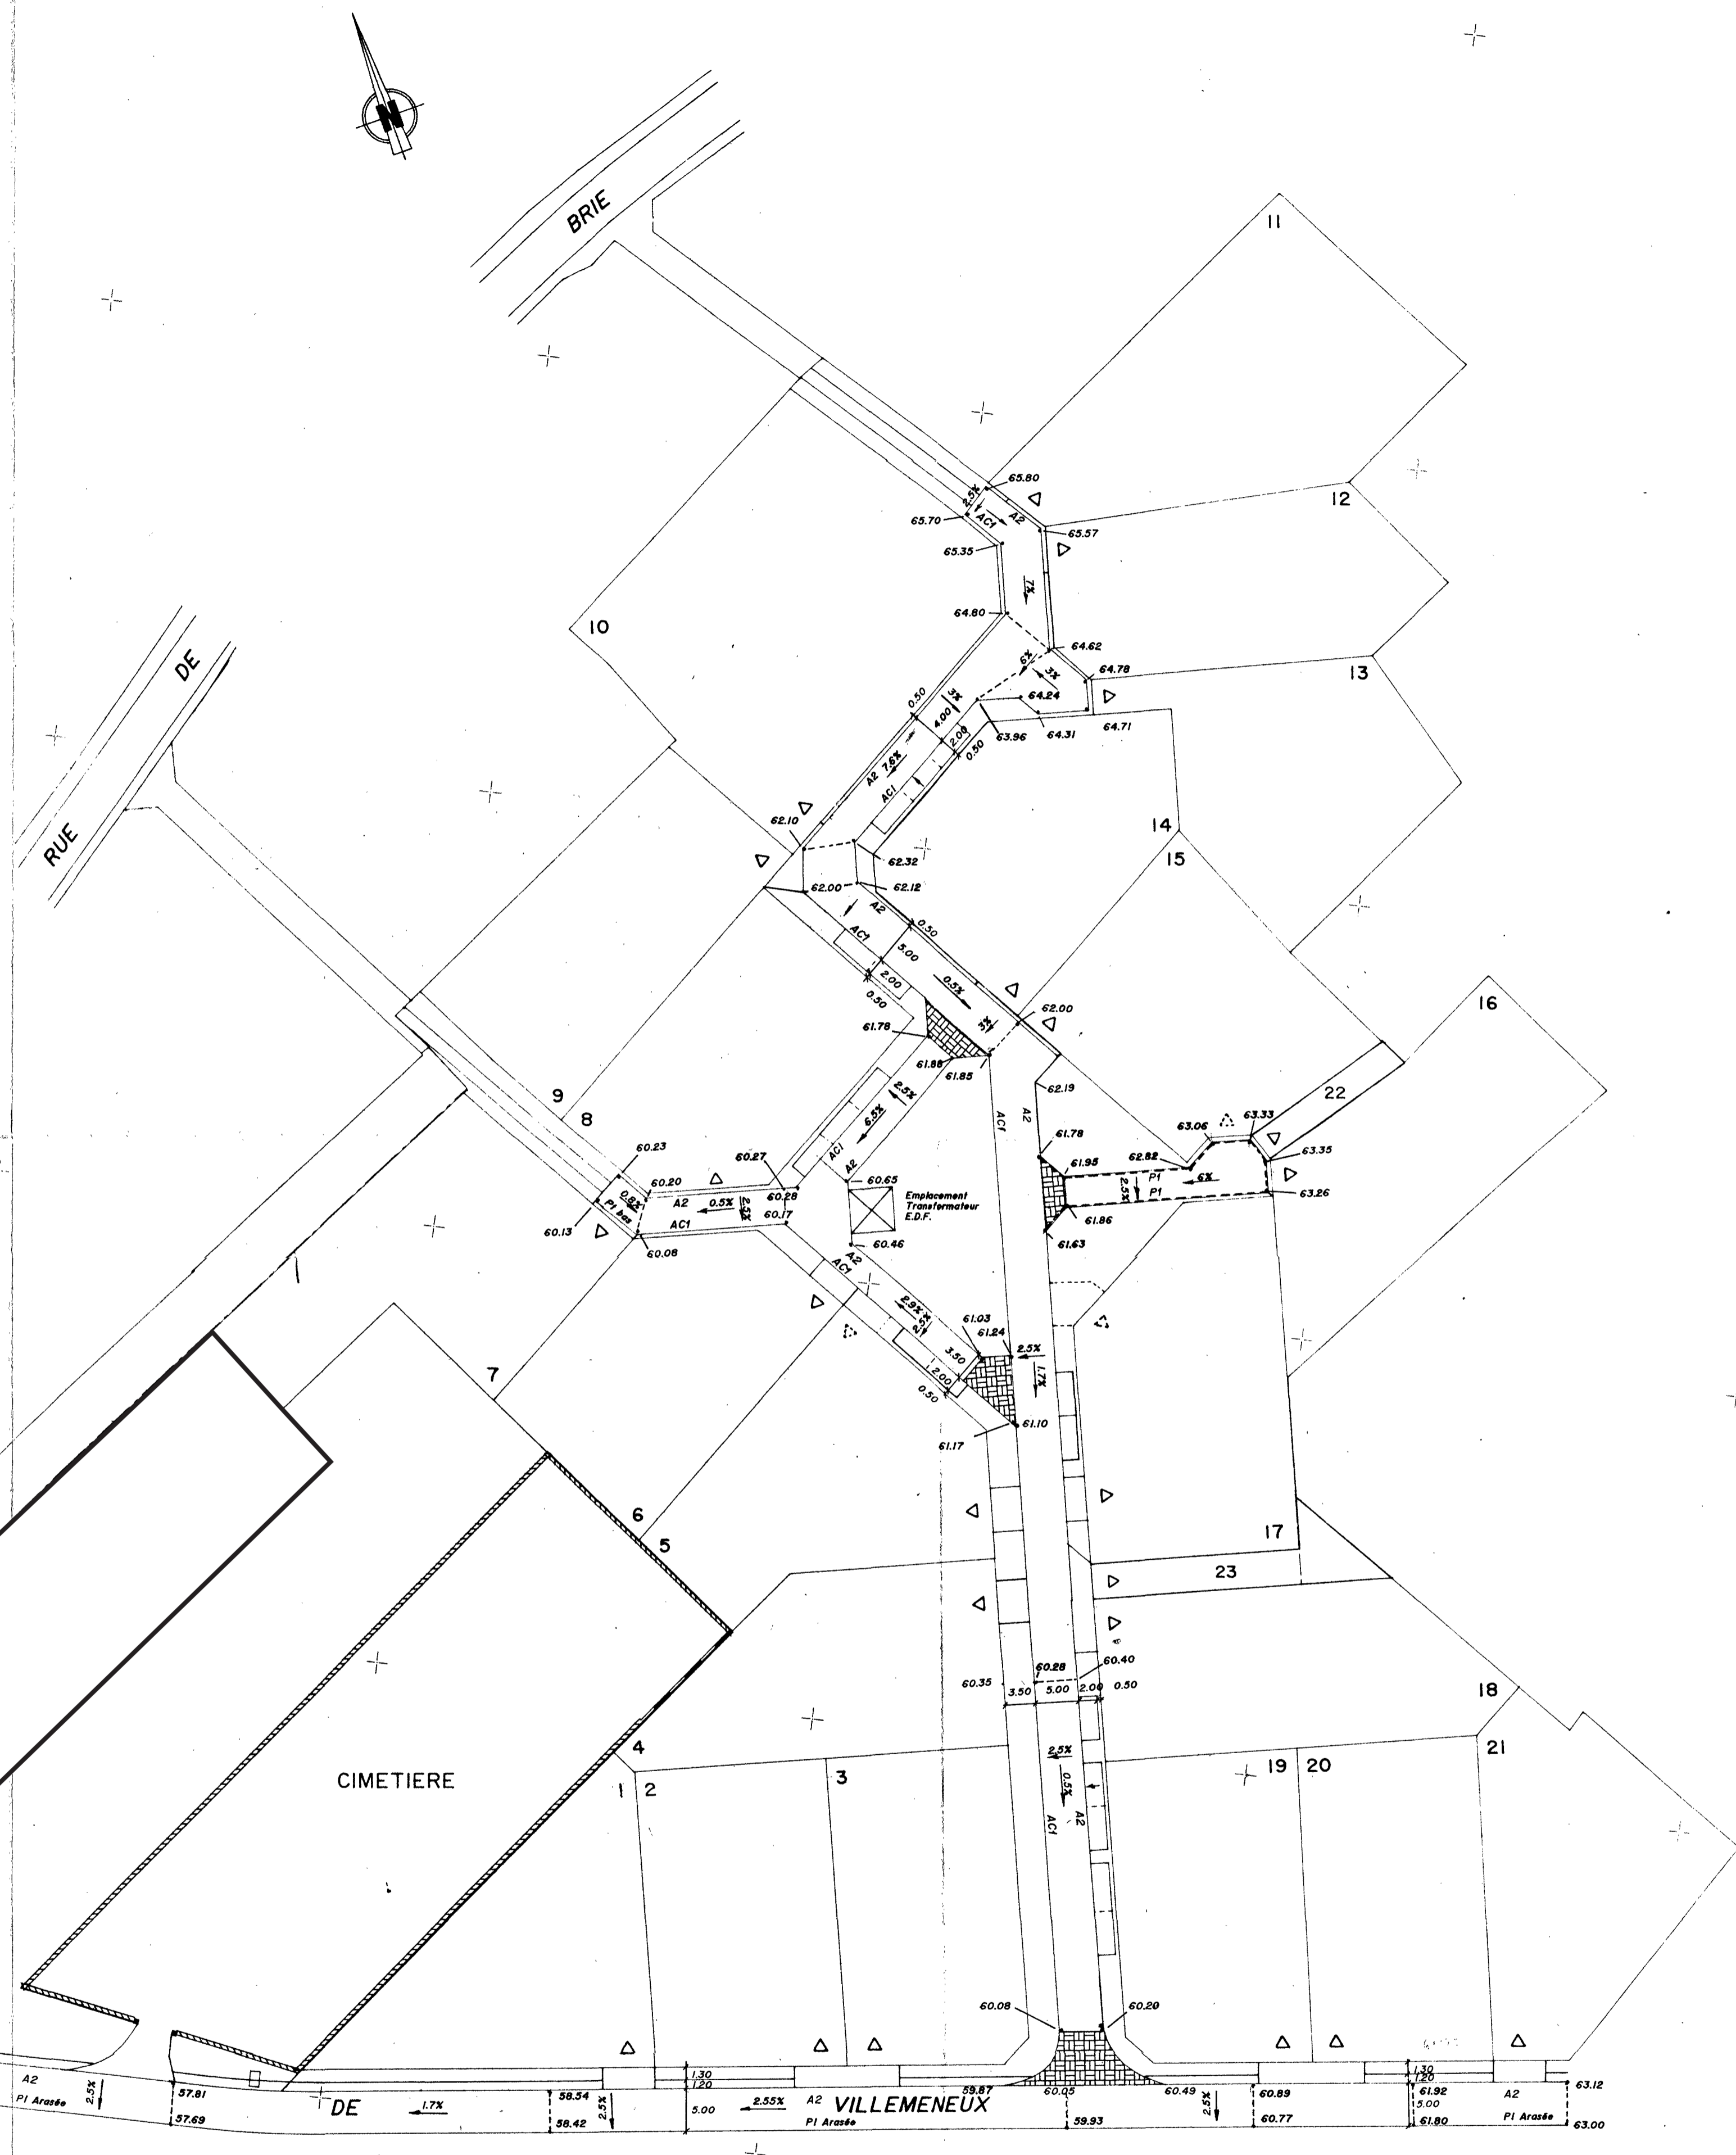

NOTA : La position des accès sera fonction du projet définitif.